


# BLVRD<sub>21</sub>

## ESIMERKKIKERROS

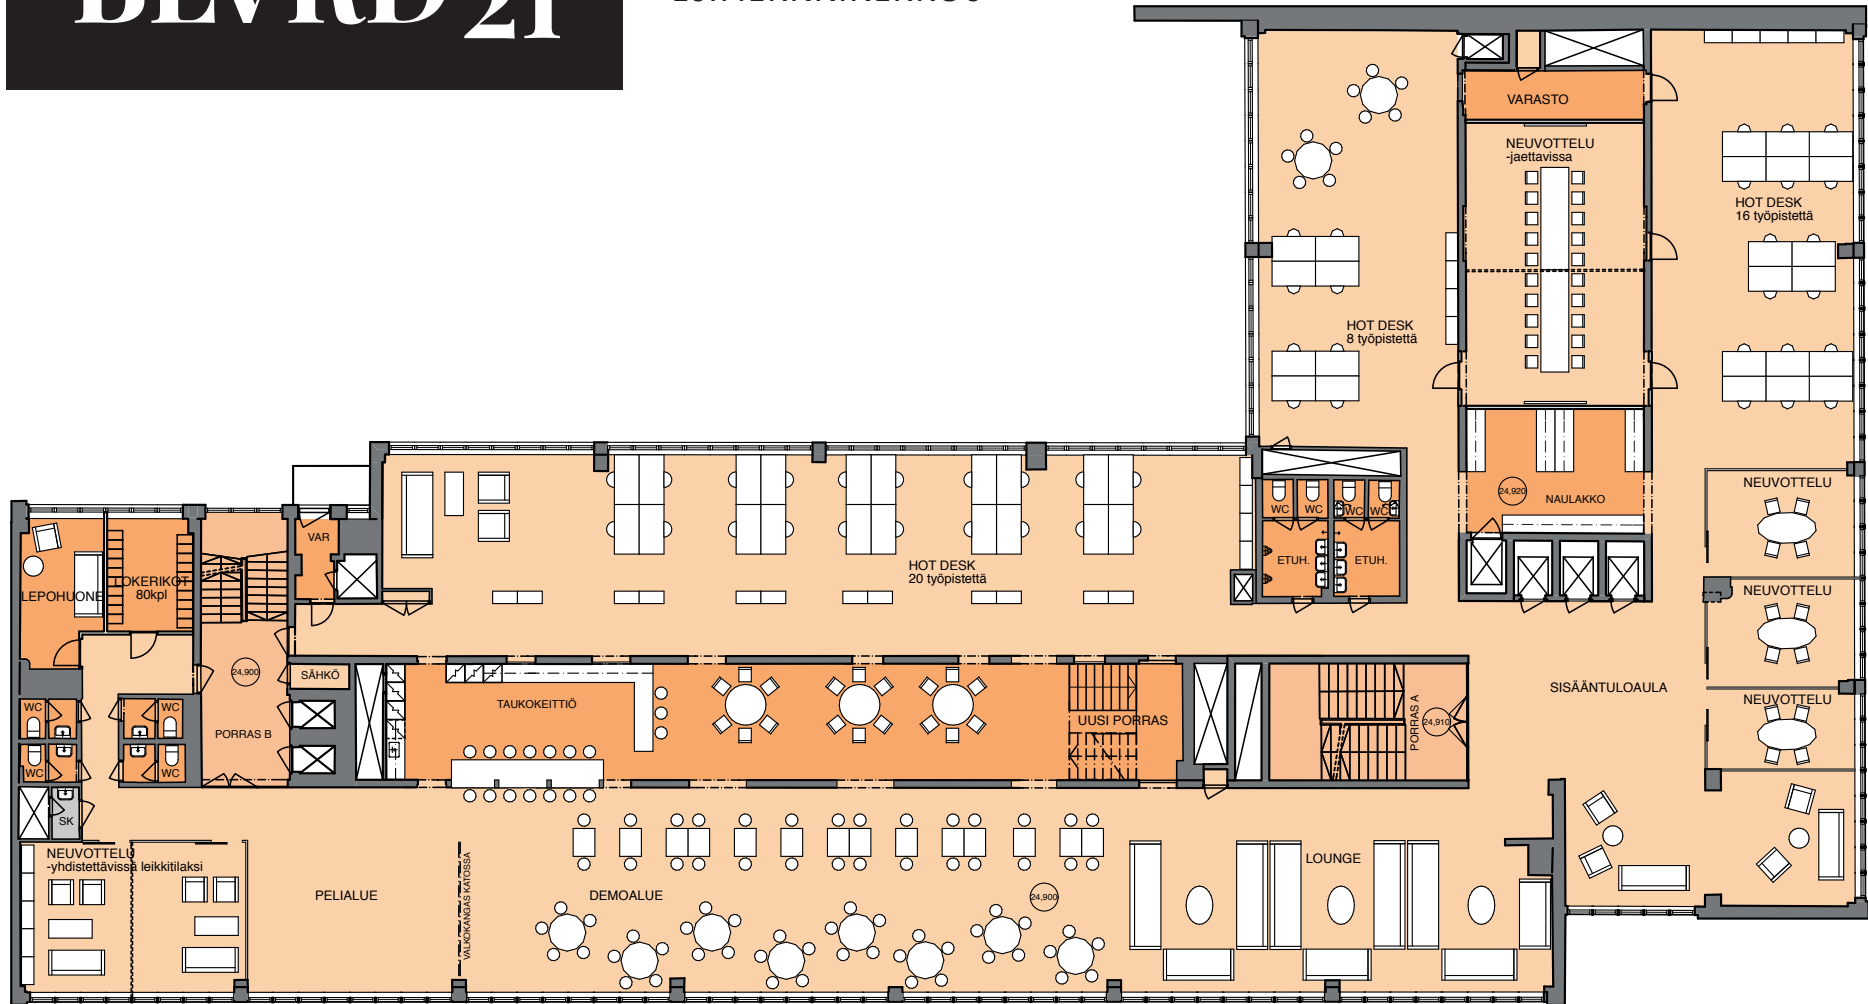

Pohjakuva on sisustusarkkitehdin visio tilankäytöstä