

PORTAL SKØYEN

Plantegninger



INNHold	
ARB. PL. TOTALT	106
KONTOR	14
ÅPNE PL.	68
PROSJEKTPLASSE	24
FLEKSIROM	12
SOSIAL SONE	1
TEKJØKKEN	3
MØTEROM 4. PERS	3
MØTEROM 6. PERS.	3
MØTEROM 8. PERS.	2
PRINT/KOPI	1



INNHold


ARB. PL. TOTALT	35
KONTOR	5
ÅPNE PL.	14
TEAMKONTOR 4 PERS.	1
PROSJEKTPLASSE	12
FLEKSIROM	3
SOSIAL SONE	1
MØTEROM 8. PERS.	2
MØTEROM 10. PERS.	1
PRINT/KOPI	1

Skjema / Detalj:
I-74-203 Møbleringsplan 3. Etasje
Drammensveien 211

Opprettet dato:
15.02.2023
Revisjon:

Tegner:
GB
Kontroll:
NL
Målestokk:
1:200
Prosjektnr.:
22-0880

ARK Drømning Mauds gt. 3
N-0250 Oslo
www.ark.no

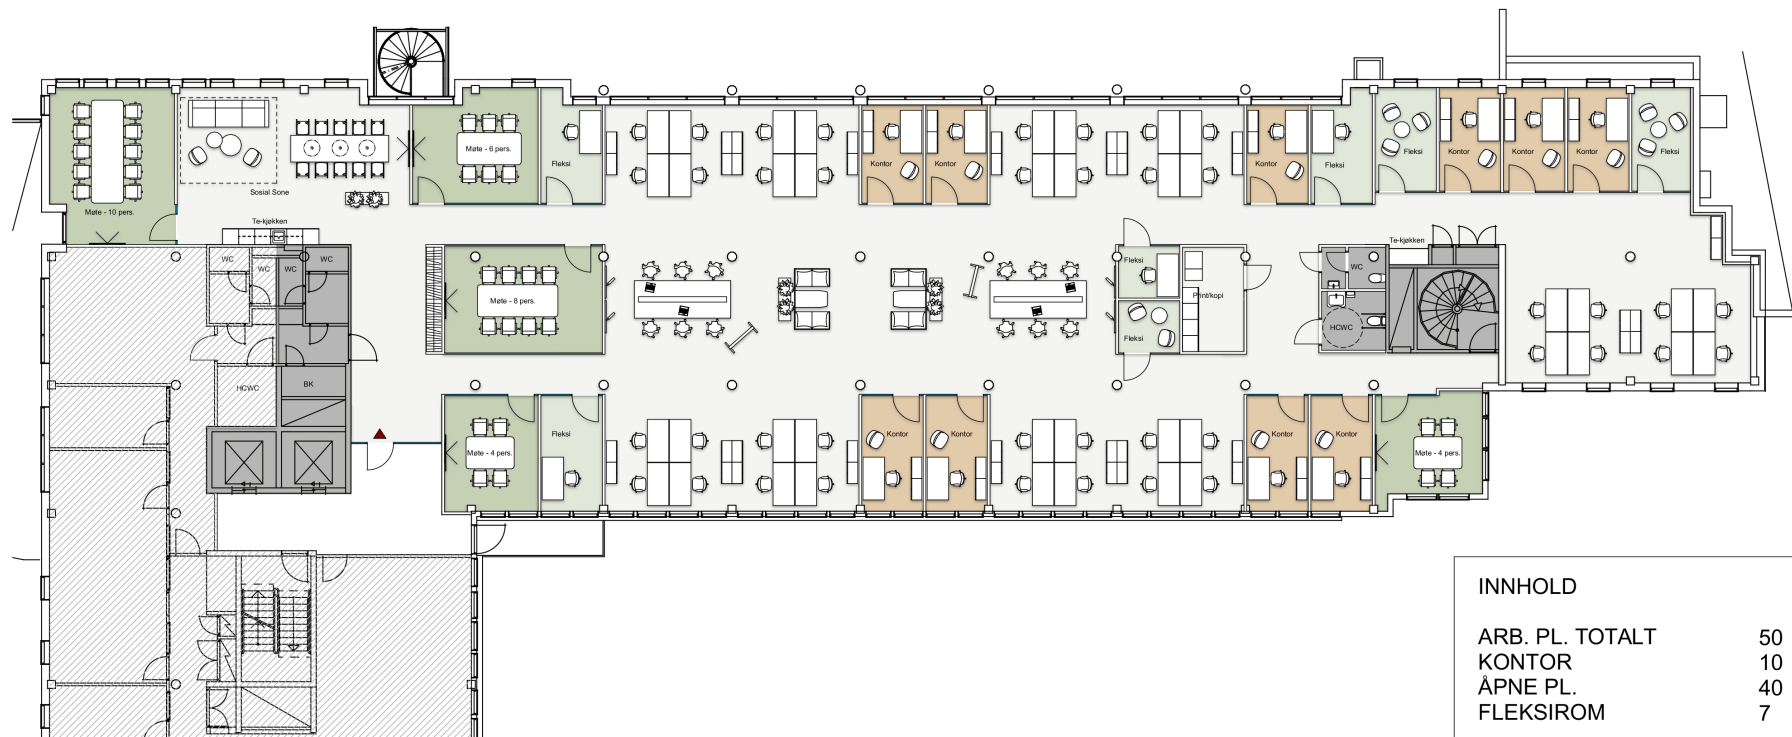

INNHold	
ARB. PL. TOTALT	50
KONTOR	10
ÅPNE PL.	40
FLEKSIROM	7
SOSIAL SONE	1
MØTEROM 4. PERS	2
MØTEROM 6. PERS.	1
MØTEROM 8. PERS.	1
MØTEROM 10. PERS.	1
PRINT/KOPI	1



INNHold	
ARB. PL. TOTALT	47
KONTOR	3
ÅPNE PL.	34
TOUCHDOWN	10
FLEKSIROM	5
TELEFONROM	10
SOSIAL SONE	1
MØTEROM 4. PERS.	2
MØTEROM 8. PERS.	1
MØTEROM 10. PERS.	1
PRINT/KOPI	1

Skjema / Detalj:
I-74-206 Møbleringsplan 6. Etasje
Drammensveien 211

Opprettet dato:
26.01.2023
Revisjon:

Tegner:
GB
Kontroll:
NL
Målestokk:
1:200
Prosjektnr.:
22-0880

ARK
Dronning Mauds gt. 3
N-0250 Oslo
www.ark.no