


PLAN 4 (ENTRÉPLAN)

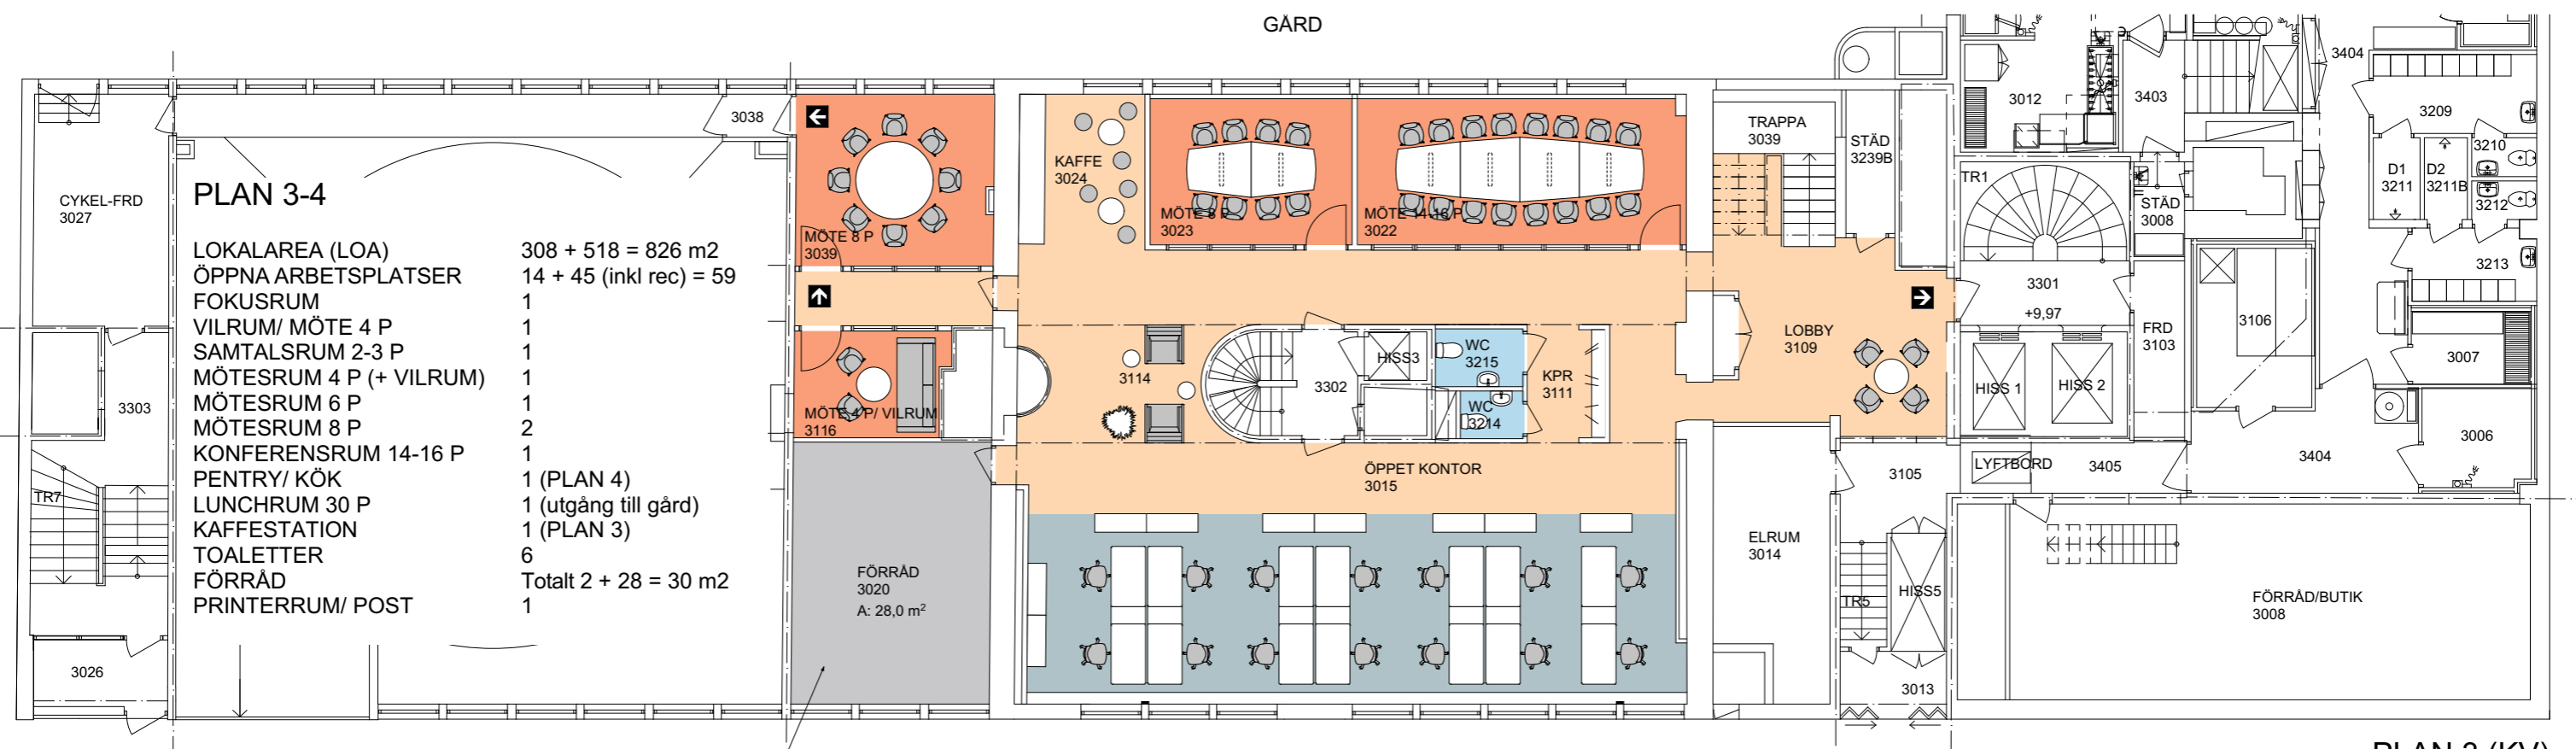

PLAN 3-4

LOKALAREA (LOA)	308 + 518 = 826 m ²
ÖPPNA ARBETSPLATSER	14 + 45 (inkl rec) = 59
FOKUSRUM	1
VILRUM/ MÖTE 4 P	1
SAMTALSRUM 2-3 P	1
MÖTESRUM 4 P (+ VILRUM)	1
MÖTESRUM 6 P	1
MÖTESRUM 8 P	2
KONFERENSRUM 14-16 P	1
PENTRY/ KÖK	1 (PLAN 4)
LUNCHRUM 30 P	1 (utgång till gård)
KAFFESTATION	1 (PLAN 3)
TOALETTER	6
FÖRRÅD	Totalt 2 + 28 = 30 m ²
PRINTERRUM/ POST	1

Kan detta rum konverteras till mötesrum?

PLAN 3 (KV)