
Svea Artilleri

SVE Artilleri




GENESTA JLL Strategisk Arkitektur


ÖVERSIKTSPLANER

SVE Artilleri

Plan 1 - Garageplan

Översiktsplaner

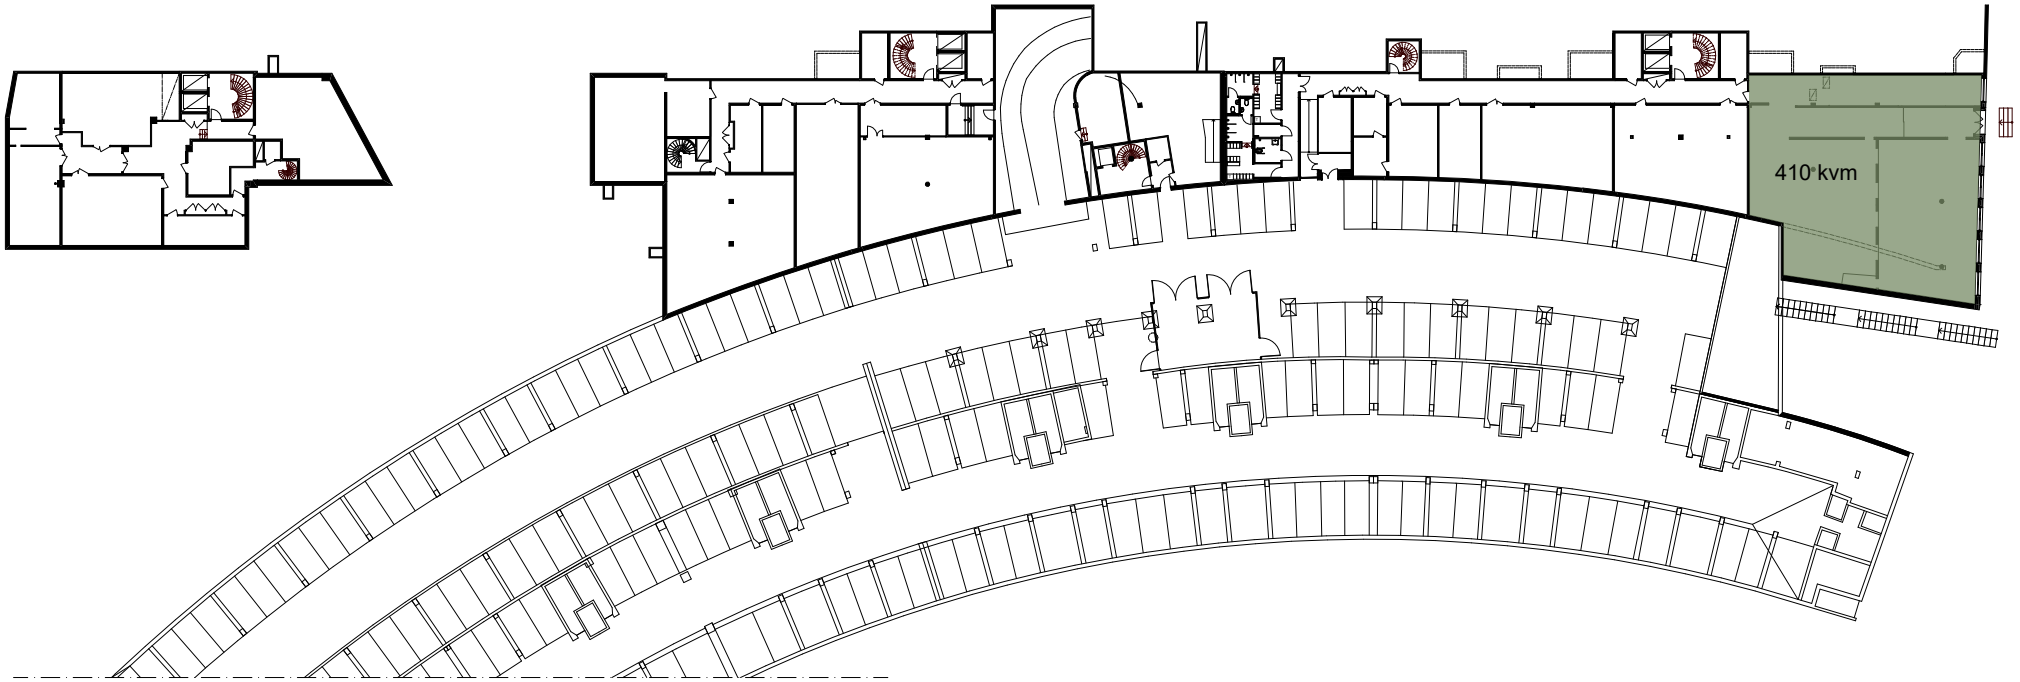

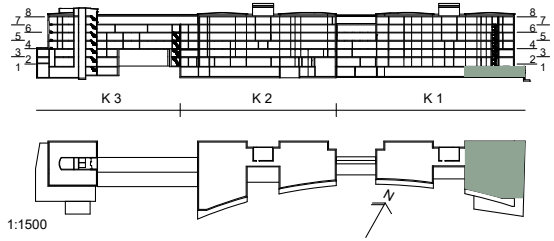


GENESTA JLL Strategisk Arkitektur


Plan 2 - Entréplan

Översiktsplaner


LIDINGÖVÄGEN

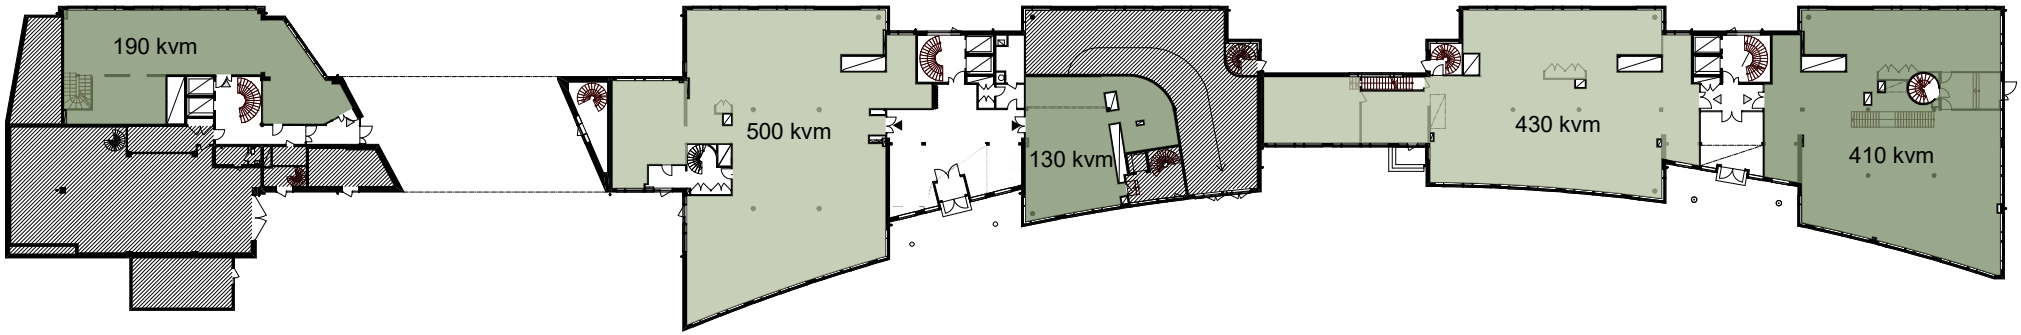


LÖJTNANTSGATAN

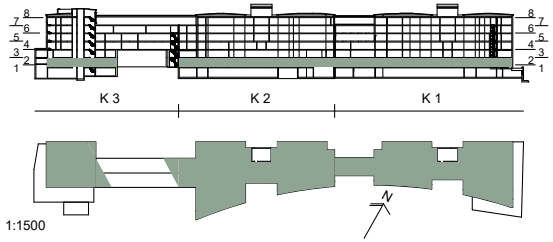



Översiktsplaner

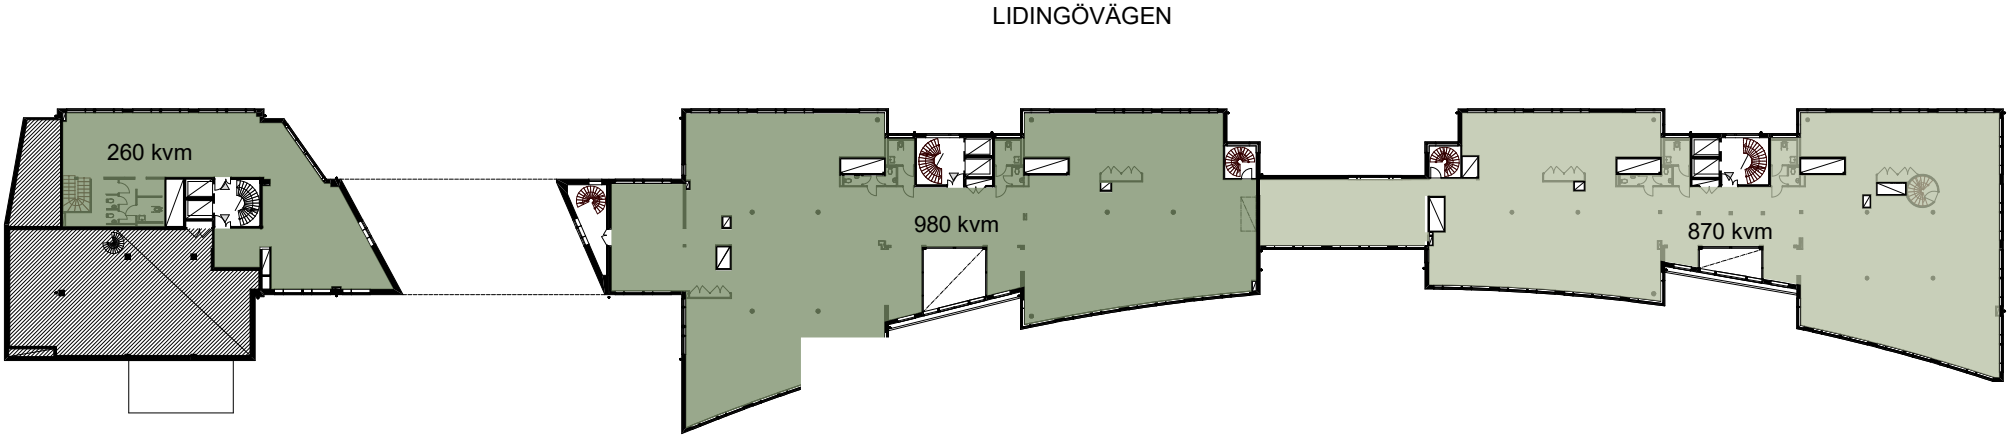

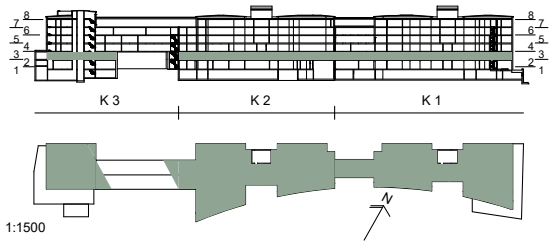


Översiktsplaner

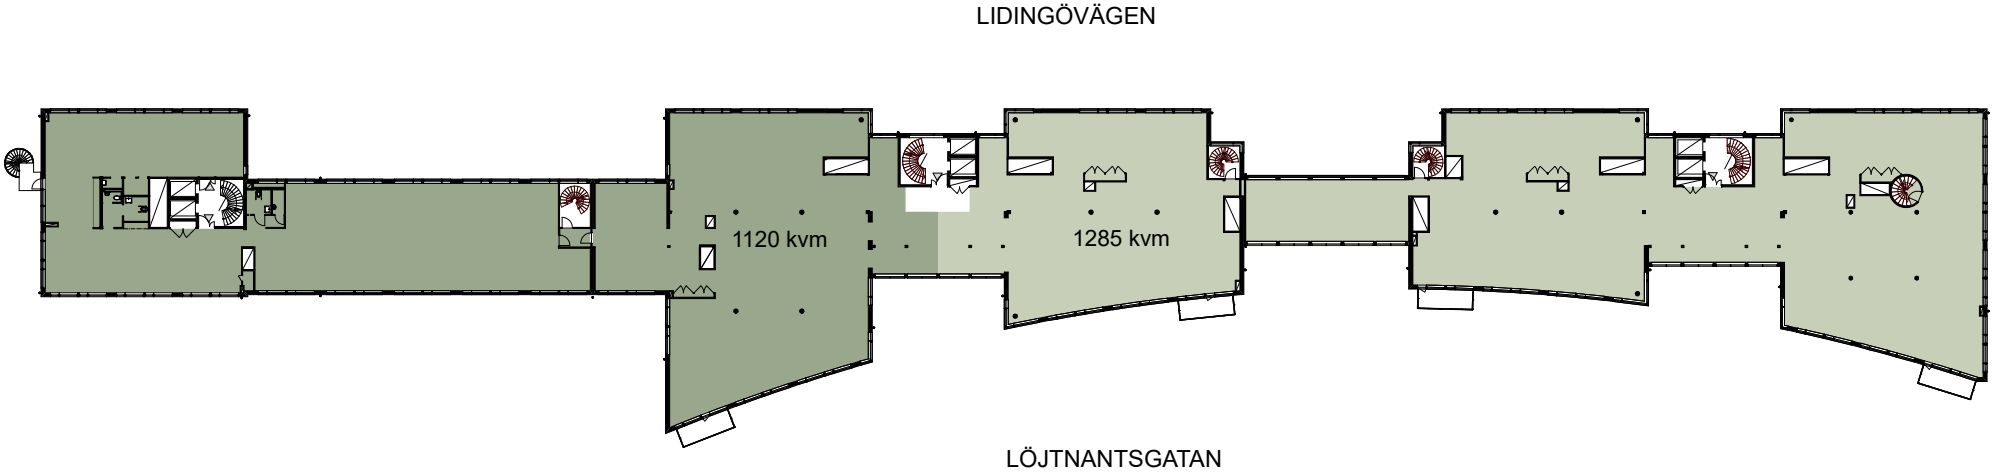

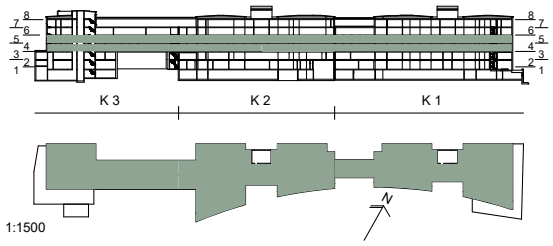


Översiktsplaner


LIDINGÖVÄGEN

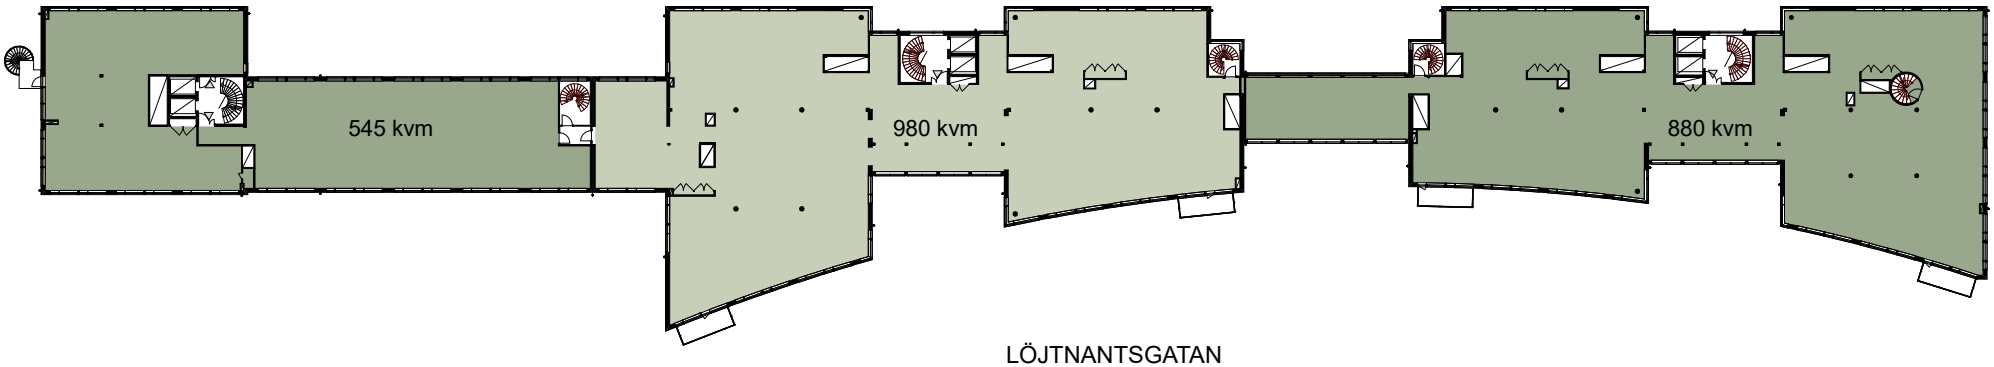


LÖJTNANTSGATAN

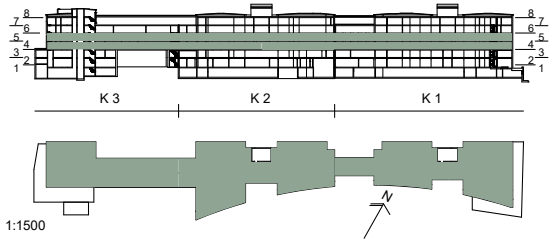



Översiktsplaner

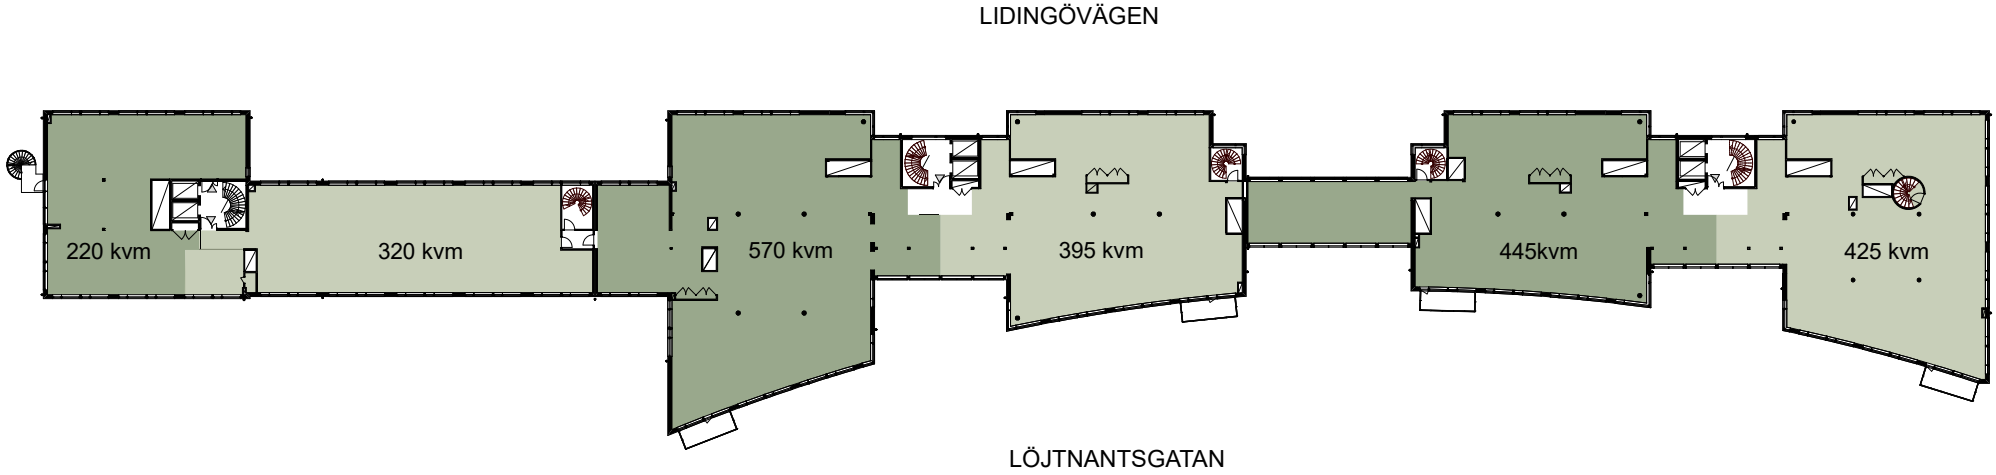

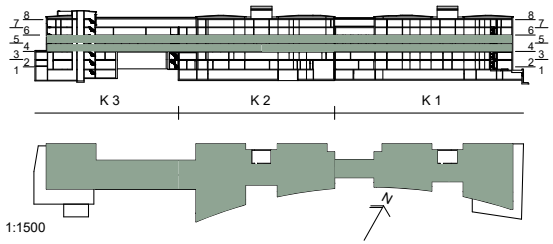


Översiktsplaner

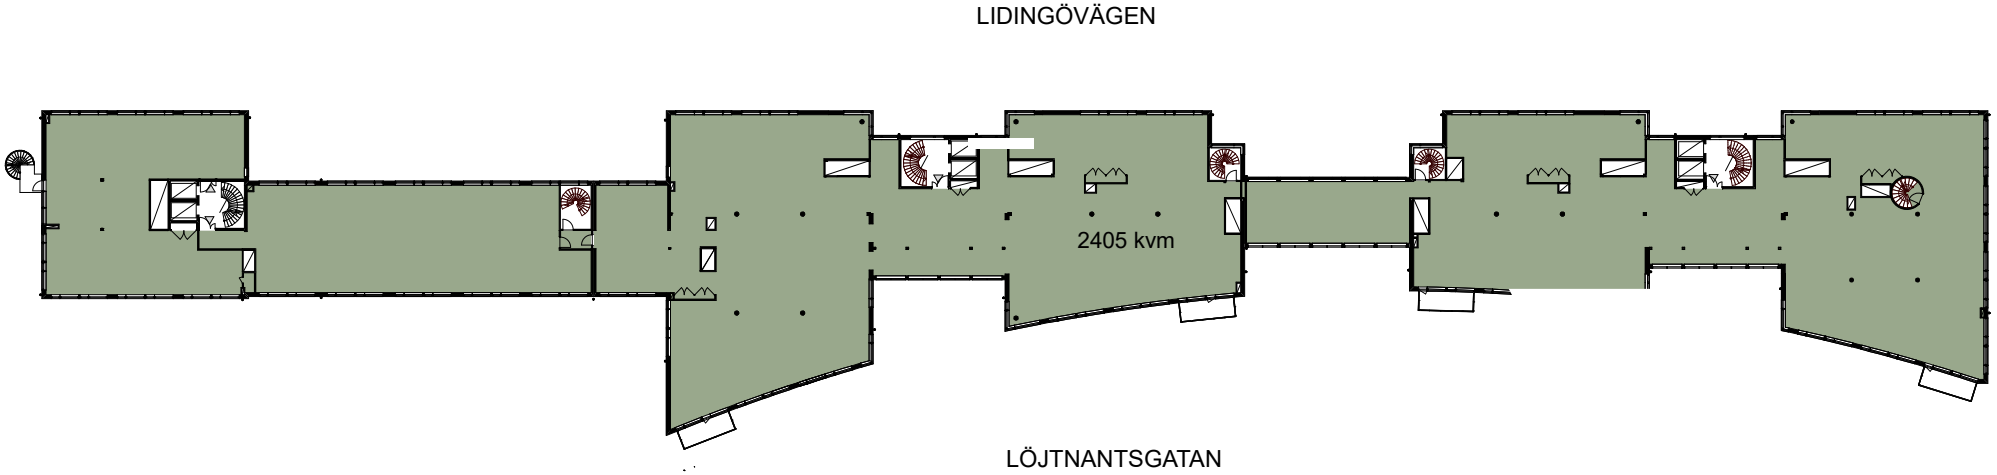

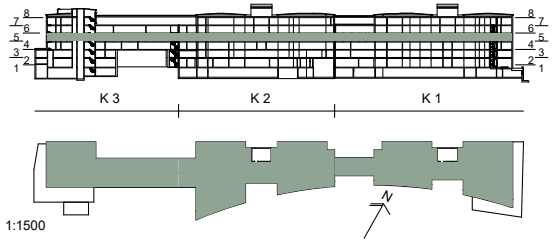


Översiktsplaner

LIDINGÖVÄGEN

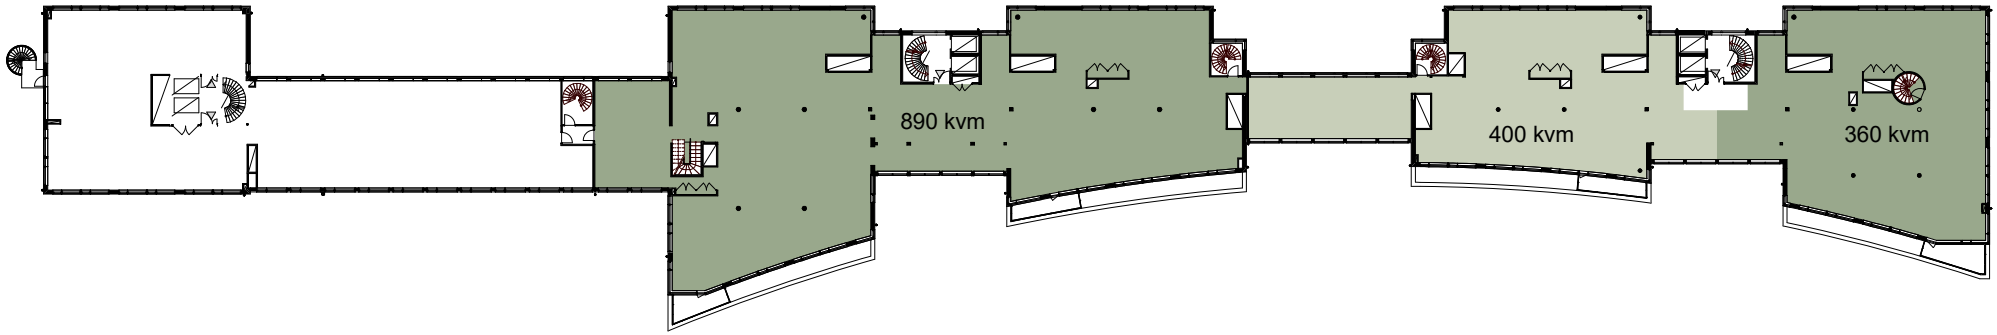


LÖJTNANTSGATAN

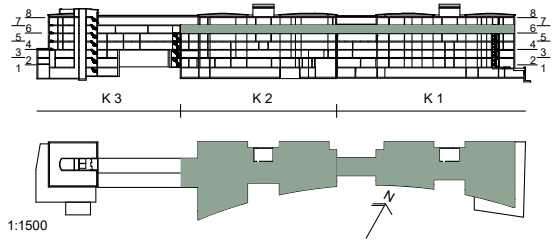


Översiktsplaner

LIDINGÖVÄGEN

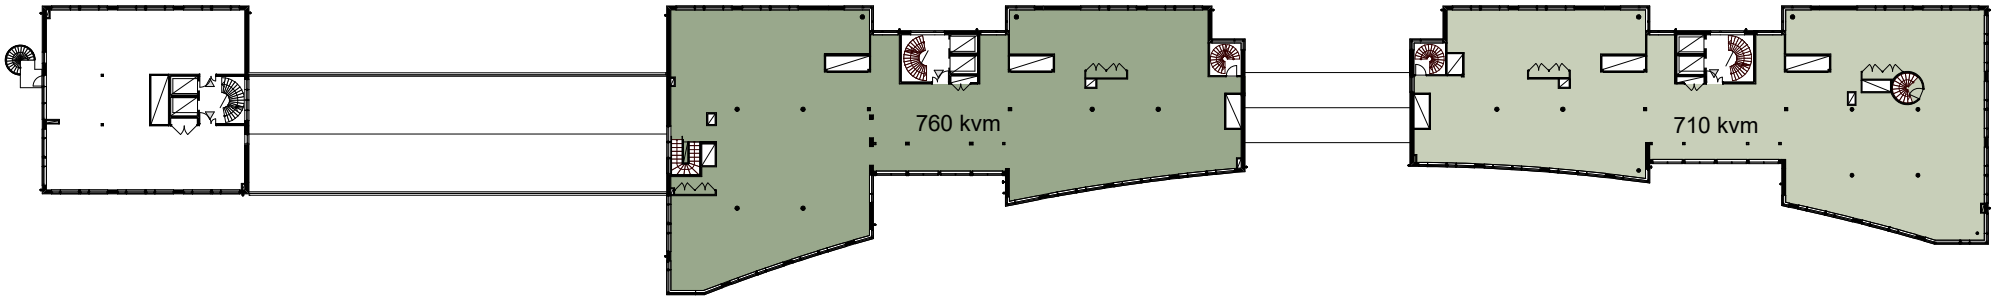

LÖJTNANTSGATAN

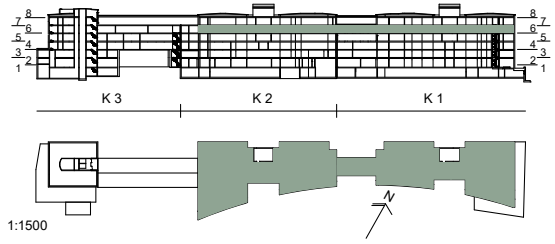


LOKALFÖRSLAG

SVEArtilleri

Huskropp 1, 2 & 3 : plan 5

2400 m²

LIDINGÖVÄGEN

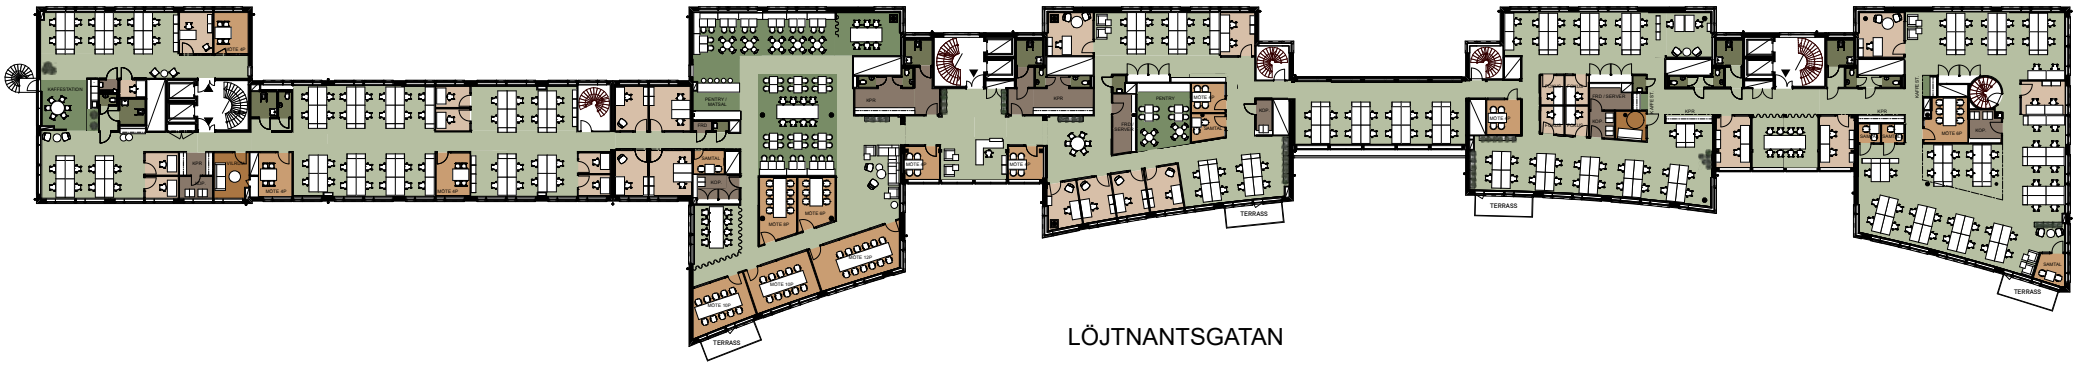

LÖJTNANTSGATAN

ÖPPEN KONTORSYTA

PENTRY/ PAUS

MÖTESRUM

VILRUM

KONTORSRUM & FOKUSRUM

KOPIERING/ FÖRRÅD

WC/ RWC/ STÄD

0 2 4 6 8 10 m


KONTOR HUSKROPP 1, 2 & 3

2400 m²

Arbetsplatser 240 st (inkl. fokusrum)
10 m² per arbetsplats

Reception	1 st	
Mötesrum	12 personer	1 st
Mötesrum	10 personer	2 st
Mötesrum	8 personer	1 st
Mötesrum	6 personer	2 st
Mötesrum	4 personer	7 st
Kontorsrum	1p	9 st
Kontorsrum	2p	6 st
Fokusrum	10 st	
Samtalsrum	5 st	
Vilrum	1 st	
Kopieringsrum	5 st	
Pentry/ paus	101 platser	
WC	10 st	
RWC	6 st	

(arbetsbord 1600x800)

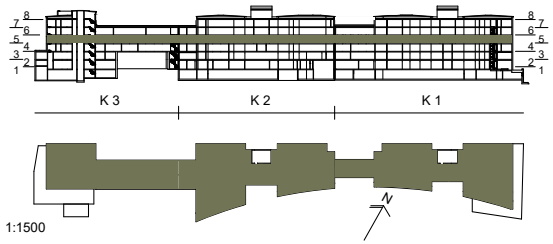

GENESTA JLL Strategisk Arkitektur

SVEArtilleri

Huskropp 1 & 2 : plan 3

1850 m2



ÖPPEN KONTORSYTA

PENTRY/ PAUS

MÖTESRUM

VILRUM

KONTORSRUM & FOKUSRUM

KOPIERING/ FÖRRÅD

WC/ RWC/ STÄD

0 2 4 6 8 10 m


KONTOR HUSKROPP 1, 2 & 3

1850 m²

Arbetsplatser 176 st (inkl. Kontors/ Fokusrum)
10 m2 per arbetsplats

Reception	1 st	
Mötesrum	10 personer	7 st
Mötesrum	8 personer	1 st
Mötesrum	6 personer	7 st
Mötesrum	4 personer	4 st
Mötesrum	2 personer	1 st
Kontors/ Fokusrum	1 person	8 st
Kontors/ Fokusrum	2 personer	4 st
Vilrum	1 st	
Kopieringsrum	4 st	
Pentry/ paus	75 platser	
WC	8 st	
RWC	4 st	

(arbetsbord 1400x800)

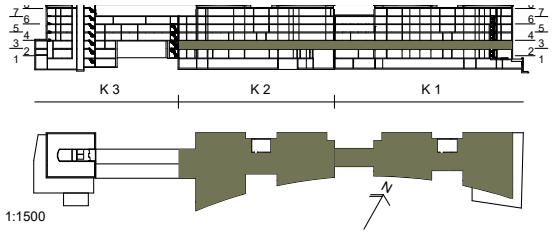

GENESTA JLL Strategisk Arkitektur

SVEArtilleri

Huskropp 2 : plan 6 & 7

1650 m²

KONTOR HUSKROPP 2 - TVÅ PLAN
1650 m²
Plan 6: 890 m²
Plan 7: 760 m²

Arbetsplatser 148 st (inkl. fokusrum)
11 m² per arbetsplats

Reception	1 st	
Mötesrum	10 personer	7 st
Mötesrum	6 personer	4 st
Mötesrum	4 personer	7 st
Fokusrum	1 person	12 st
Fokusrum	2 personer	1 st
Vilrum	1 st	
Kopieringsrum	2 st	
Pentry/ paus	50 platser	
WC	4 st	
RWC	2 st	

(arbetsbord 1400x800)

ÖPPEN KONTORSYTA

PENTRY/ PAUS

MÖTESRUM

VILRUM

KONTORSRUM & FOKUSRUM


KOPIERING/ FÖRRÅD

WC/ RWC/ STÄD

0 2 4 6 8 10 m

LIDINGÖVÄGEN



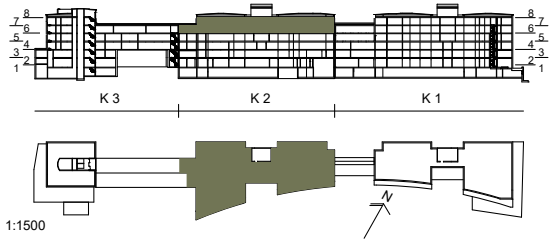

GENESTA JLL Strategisk Arkitektur

SVEArtilleri

Huskropp 1 & 2-1 : plan 3

1285 m²

LIDINGÖVÄGEN



LÖJTNANTSGATAN

ÖPPEN KONTORSYTA

PENTRY/ PAUS

MÖTESRUM

VILRUM

KONTORSRUM & FOKUSRUM

KOPIERING/ FÖRRÅD

WC/ RWC/ STÄD

0 2 4 6 8 10 m


KONTOR HUSKROPP 1 & 2-1

1285 m²

Arbetsplatser 127 st (inkl. fokusrum)
10 m² per arbetsplats

Reception	1 st	
Mötesrum	10 personer	2 st
Mötesrum	6 personer	2 st
Mötesrum	4 personer	3 st
Samtalsrum	2 personer	3st
Fokusrum	1 person	4 st
Kontorsrum	1p	6 st
Kontorsrum	2p	2 st
Kontorsrum	4p	1 st
Vilrum	1 st	
Kopieringsrum	3 st	
Pentry/ paus	54 platser	
WC	6 st	
RWC	3 st	

(arbetsbord 1600x800)

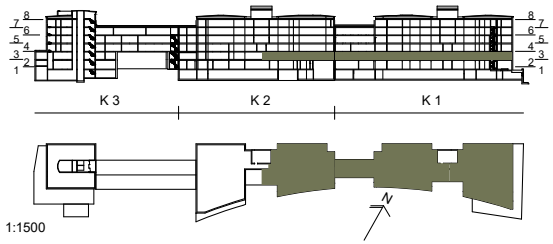

GENESTA JLL Strategisk Arkitektur

SVEArtilleri

Huskropp 2-2 & 3 : plan 4 & 5

1120 m²

LIDINGÖVÄGEN



LÖJTNANTSGATAN

ÖPPEN KONTORSYTA

PENTRY/ PAUS

MÖTESRUM

VILRUM

KONTORSRUM & FOKUSRUM

KOPIERING/ FÖRRÅD

WC/ RWC/ STÄD

0 2 4 6 8 10 m


KONTOR HUSKROPP 2-2 & 3

1120 m²

Arbetsplatser 115 st (inkl. fokusrum)
10 m² per arbetsplats

Reception	1 st	
Mötesrum	10 personer	2 st
Mötesrum	8 personer	2 st
Mötesrum	4 personer	5 st
Samtalsrum	2 st	
Fokusrum	1 person	4 st
Kontorsrum	1 person	2 st
Vilrum	1 st	
Kopieringsrum	2 st	
Pentry/ paus	61 platser	
WC	4 st	
RWC	3 st	

(arbetsbord 1400x800)

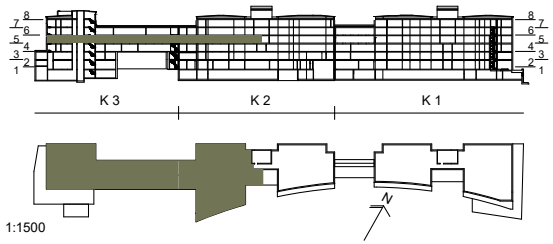

GENESTA JLL Strategisk Arkitektur

SVEArtilleri

Huskropp 2 : plan 3

980 m²

KONTOR HUSKROPP 2

980 m²

Arbetsplatser 89 st (inkl. fokusrum)
11 m² per arbetsplats

Reception	1 st	
Mötesrum	10 personer	4 st
Mötesrum	8 personer	1 st
Mötesrum	6 personer	2 st
Mötesrum	4 personer	2 st
Fokusrum	1 person	7 st
Fokusrum	2 personer	1 st
Vilrum	1 st	
Kopieringsrum	2 st	
Pentry/ paus	49 platser	
WC	4 st	
RWC	2 st	

(arbetsbord 1400x800)

ÖPPEN KONTORSYTA

PENTRY/ PAUS

MÖTESRUM

VILRUM


KONTORSRUM & FOKUSRUM

KOPIERING/ FÖRRÅD


WC/ RWC/ STÄD

0 2 4 6 8 10 m

LIDINGÖVÄGEN

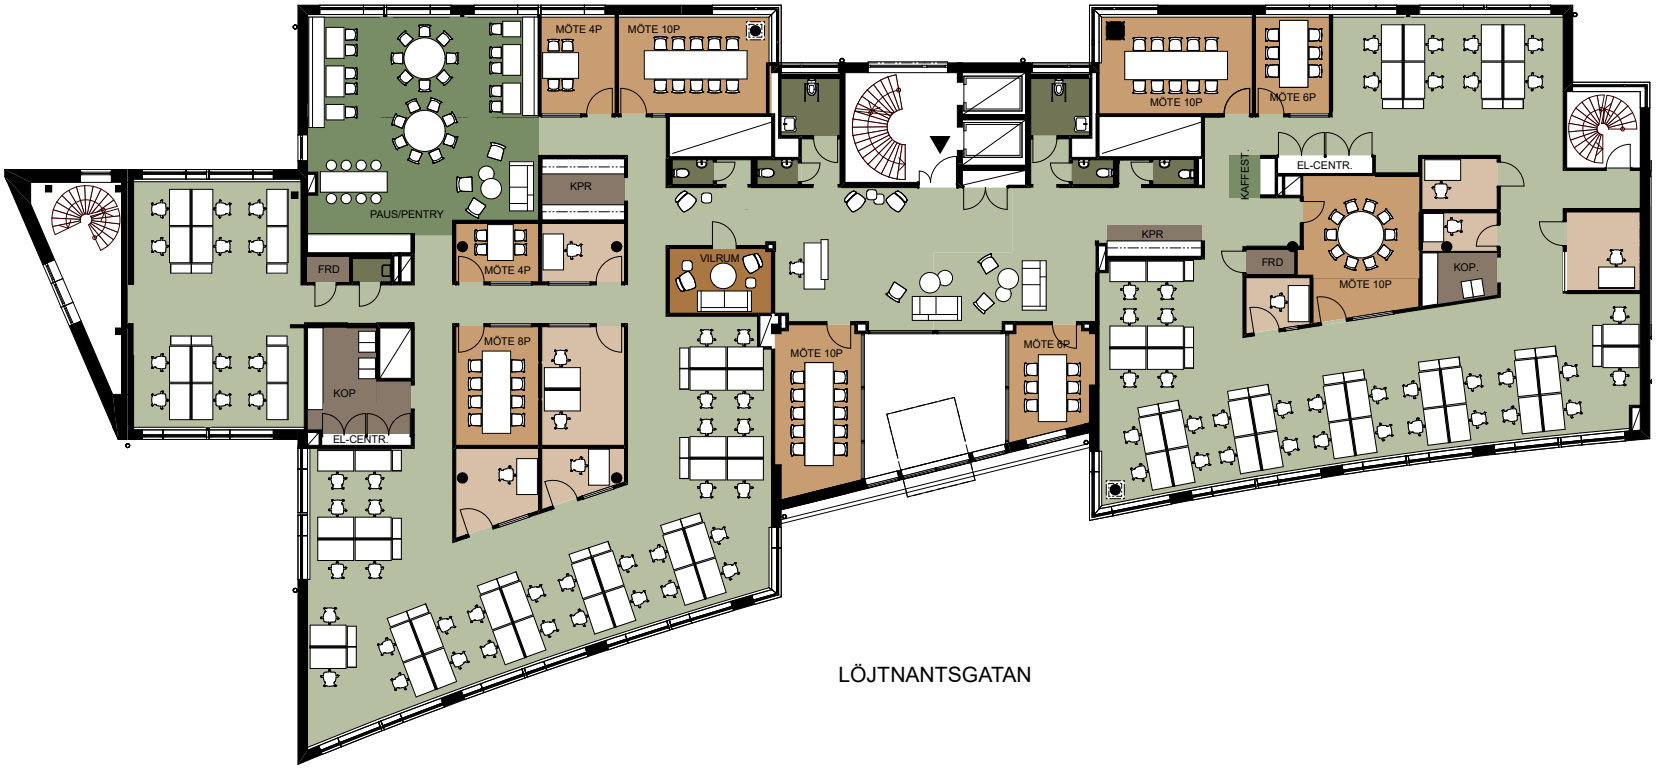

LÖJTNANTSGATAN

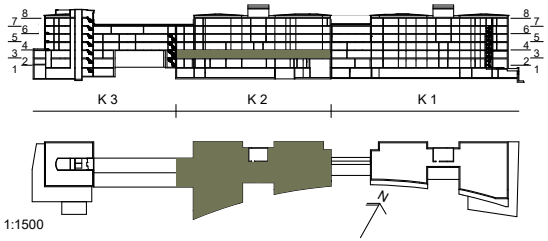

GENESTA JLL Strategisk Arkitektur

SVEArtilleri

Huskropp 2 : plan 5

980 m²

KONTOR HUSKROPP 2

980 m²

Arbetsplatser 89 st (inkl. fokusrum)
11 m² per arbetsplats

Reception	1 st	
Mötesrum	10 personer	4 st
Mötesrum	8 personer	1 st
Mötesrum	6 personer	2 st
Mötesrum	4 personer	2 st
Fokusrum	1 person	7 st
Fokusrum	2 personer	1 st
Vilrum	1 st	
Kopieringsrum	2 st	
Pentry/ paus	49 platser	
WC	4 st	
RWC	2 st	

(arbetsbord 1400x800)

ÖPPEN KONTORSYTA

PENTRY/ PAUS

MÖTESRUM


VILRUM


KONTORSRUM & FOKUSRUM

KOPIERING/ FÖRRÅD

WC/ RWC/ STÄD

0 2 4 6 8 10 m

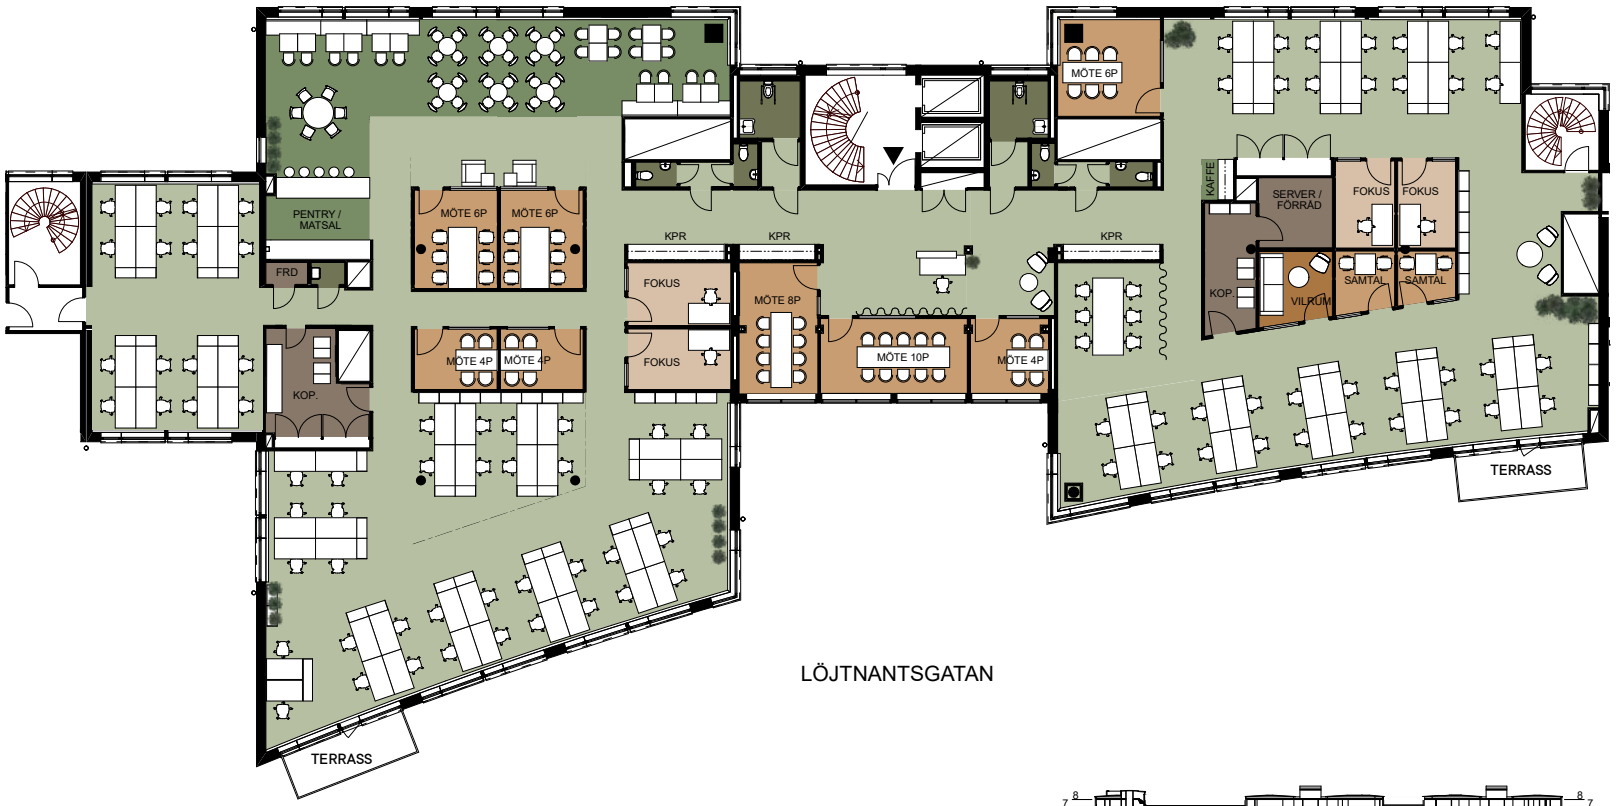

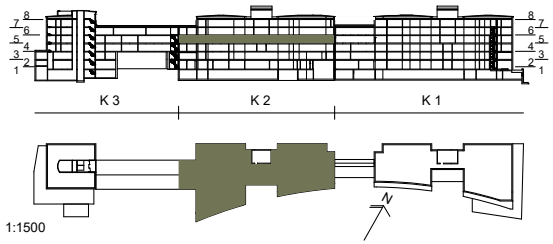

GENESTA JLL Strategisk Arkitektur

SVEArtilleri

Huskropp 1 : plan 4 & 5

880 m²



ÖPPEN KONTORSYTA

PENTRY/ PAUS

MÖTESRUM

VILRUM

KONTORSRUM & FOKUSRUM

KOPIERING/ FÖRRÅD

WC/ RWC/ STÄD

0 2 4 6 8 10 m


KONTOR HUSKROPP 1

880 m²

Arbetsplatser 90 st (inkl. fokusrum)
10 m² per arbetsplats

Reception	1 st	
Mötesrum	10 personer	1 st
Mötesrum	8 personer	1 st
Mötesrum	4 personer	2 st
Samtalsrum	1 st	
Kontorsrum	1 person	1 st
Kontorsrum	2 personer	1 st
Vilrum	1 st	
Kopieringsrum	2 st	
Pentry/ paus	46 platser	
WC	4 st	
RWC	2 st	

(arbetsbord 1600x800)

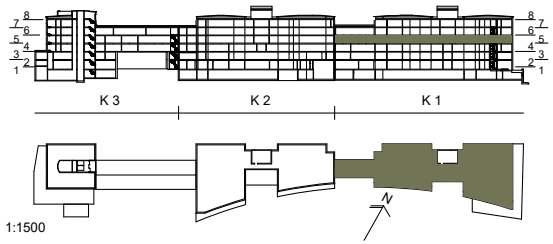


GENESTA JLL Strategisk Arkitektur

SVEArtilleri

Huskropp 1 : plan 3

870 m²

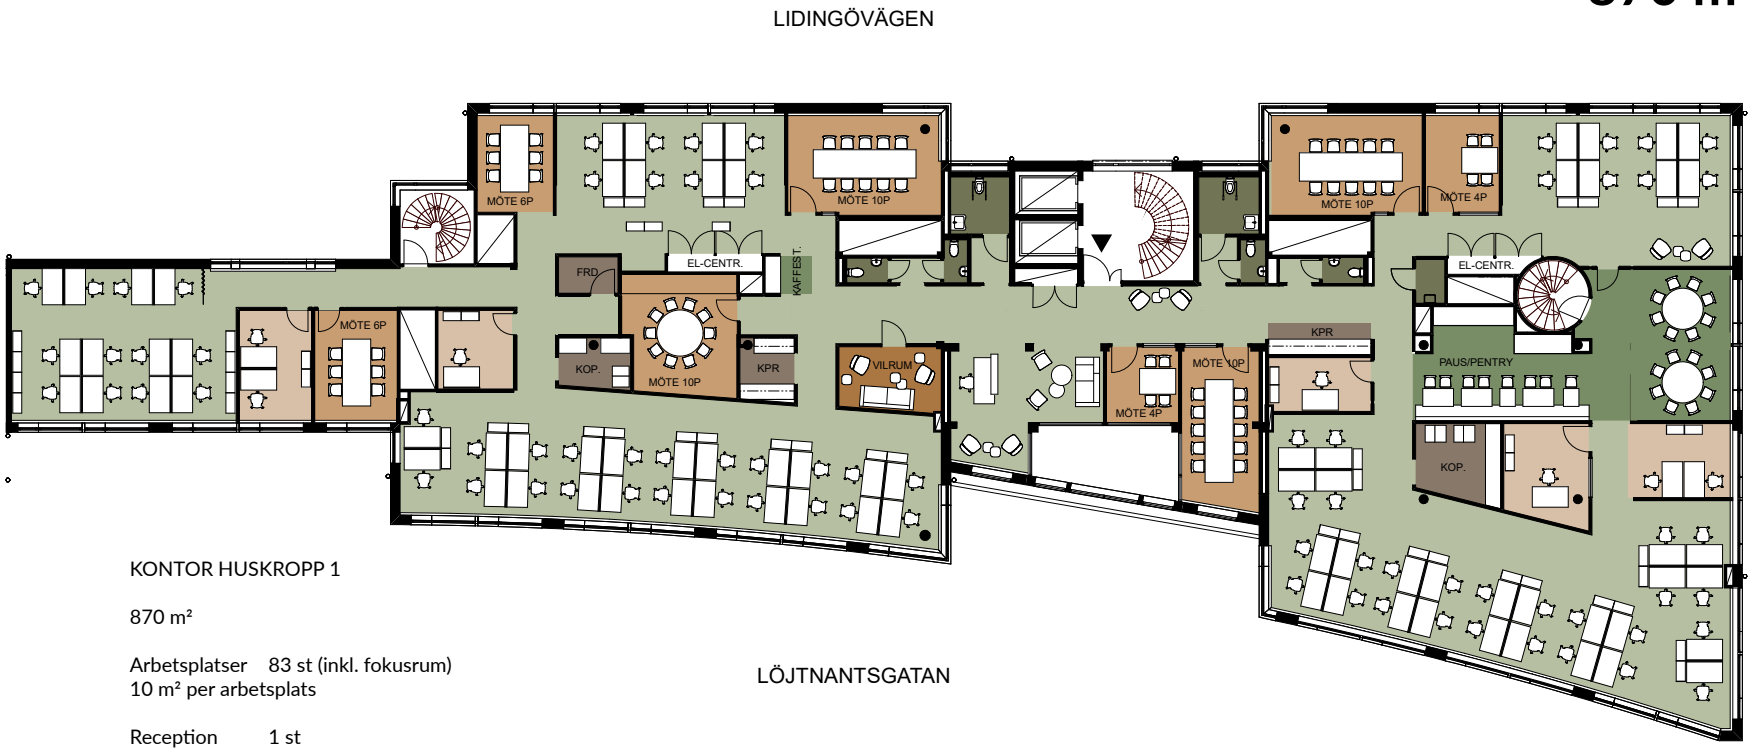

ÖPPEN KONTORSYTA

PENTRY/ PAUS

MÖTESRUM

VILRUM

KONTORSRUM & FOKUSRUM

KOPIERING/ FÖRRÅD

WC/ RWC/ STÄD

0 2 4 6 8 10 m


KONTOR HUSKROPP 1

870 m²

Arbetsplatser 83 st (inkl. fokusrum)
10 m² per arbetsplats

Reception	1 st
Mötesrum	10 personer 4 st
Mötesrum	8 personer 1 st
Mötesrum	6 personer 2 st
Mötesrum	4 personer 1 st
Fokusrum	1 person 3 st
Fokusrum	2 personer 2 st
Vilrum	1 st
Kopieringsrum	2 st
Pentry/ paus	32 platser
WC	4 st
RWC	2 st

(arbetsbord 1400x800)

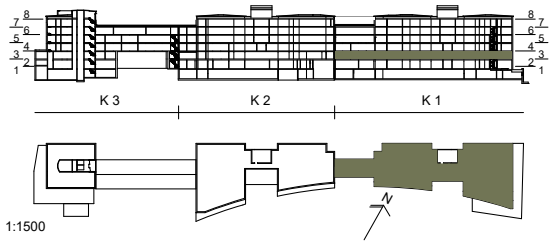

GENESTA JLL Strategisk Arkitektur

SVEArtilleri

m²

Huskropp 2: plan 2

500 m² + 130 m²

KONFERENSAVDELNING HUSKROPP 2-2

500 m²

Mötesrum	30 personer	1 st
Mötesrum	18 personer	1 st
Mötesrum	12 personer	1 st
Mötesrum	10 personer	4 st
Mötesrum	8 personer	1 st
Mötesrum	6 personer	1 st
Backoffice	1 st	
Kopieringsrum	1 st	
Pentry/ paus	30 platser	
WC	4 st	
RWC	1 st	

CAFÉVERKSAMHET HUSKROPP 2-1

130 m²


40 sittplatser

Mötesrum	6 personer	1 st
Mötesrum	4 personer	1 st


Omklädning/ Dusch

RWC 1 st

LIDINGÖVÄGEN

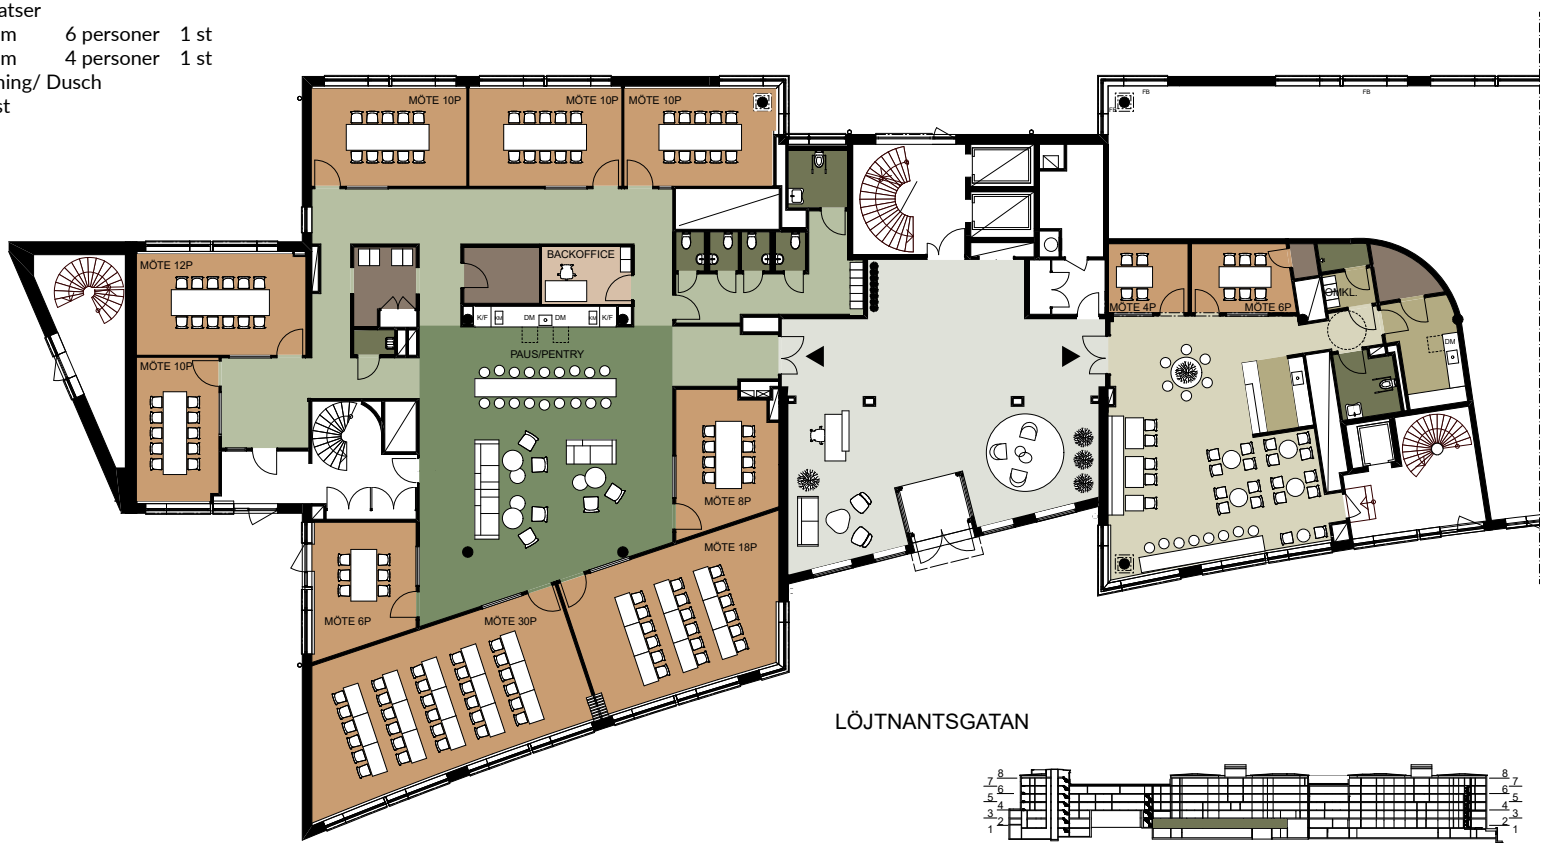

LÖJTNANTSGATAN

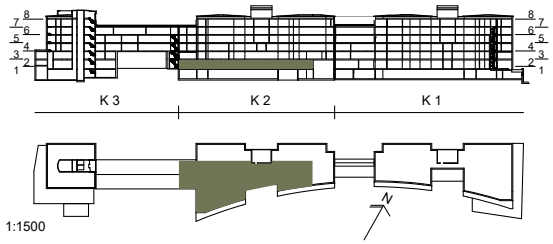

ÖPPEN KONTORSYTA

PENTRY/ PAUS

MÖTESRUM

VILRUM

KONTORSRUM & FOKUSRUM

KOPIERING/ FÖRRÅD

WC/ RWC/ STÄD

0 2 4 6 8 10 m

GENESTA JLL Strategisk Arkitektur

SVEArtilleri

Huskropp 2-2 : plan 4 & 5

570 m²

KONTOR HUSKROPP 2-2

570 m²

Arbetsplatser 57 st
10 m² per arbetsplats

Reception	1 st	
Mötesrum	10 personer	1 st
Mötesrum	8 personer	2 st
Mötesrum	4 personer	3 st
Samtalsrum	1st	
Kontorsrum	1 person	2 st
Kontorsrum	6 personer	1 st
Vilrum	1 st	
Kopieringsrum	1 st	
Pentry/ paus	26 platser	
WC	2 st	
RWC	1 st	

(arbetsbord 1600x800)

ÖPPEN KONTORSYTA

PENTRY/ PAUS

MÖTESRUM

VILRUM

KONTORSRUM & FOKUSRUM

KOPIERING/ FÖRRÅD


WC/ RWC/ STÄD

0 2 4 6 8 10 m

LIDINGÖVÄGEN



LÖJTNANTSGATAN

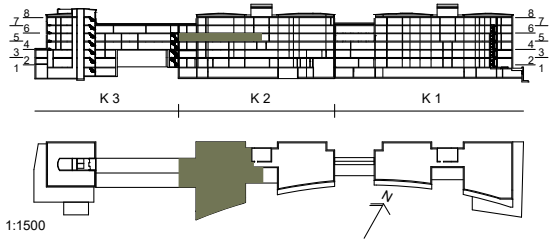

GENESTA JLL Strategisk Arkitektur

SVEArtilleri

Huskropp 3 : plan 5

540 m²

KONTOR HUSKROPP 3

540 m²

Arbetsplatser 58 st (inkl. fokusrum)
11 m² per arbetsplats

Reception	1 st
Mötesrum	10 personer 1 st
Mötesrum	4 personer 2 st
Kontorsrum	1 person 2 st
Kontorsrum	2 personer 1 st
Fokusrum	1 person 1 st
Vilrum	1 st
Kopieringsrum	1 st
Pentry/ paus	44 platser
WC	2 st
RWC	2 st

(arbetsbord 1600x800)

LIDINGÖVÄGEN



LÖJTNANTSGATAN

ÖPPEN KONTORSYTA

PENTRY/ PAUS

MÖTESRUM


VILRUM

KONTORSRUM & FOKUSRUM

KOPIERING/ FÖRRÅD

WC/ RWC/ STÄD

0 2 4 6 8 10 m

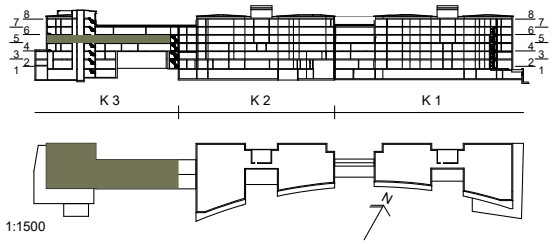

GENESTA JLL Strategisk Arkitektur

SVEArtilleri

Huskropp 3 : plan 4

540 m²

KONTOR HUSKROPP 3

540 m²
200 m² terrass

Arbetsplatser 54 st (inkl. fokusrum)
11 m² per arbetsplats

Reception	1 st	
Mötesrum	10 personer	3 st
Mötesrum	4 personer	2 st
Kontorsrum	1 person	2st
Kontorsrum	2 personer	1 st
Fokusrum	1 person	1 st
Vilrum	1 st	
Kopieringsrum	1 st	
Pentry/ paus	44 platser	
WC	2 st	
RWC	2 st	

(arbetsbord 1600x800)

ÖPPEN KONTORSYTA

PENTRY/ PAUS

MÖTESRUM

VILRUM


KONTORSRUM & FOKUSRUM

KOPIERING/ FÖRRÅD


WC/ RWC/ STÄD

0 2 4 6 8 10 m

LIDINGÖVÄGEN

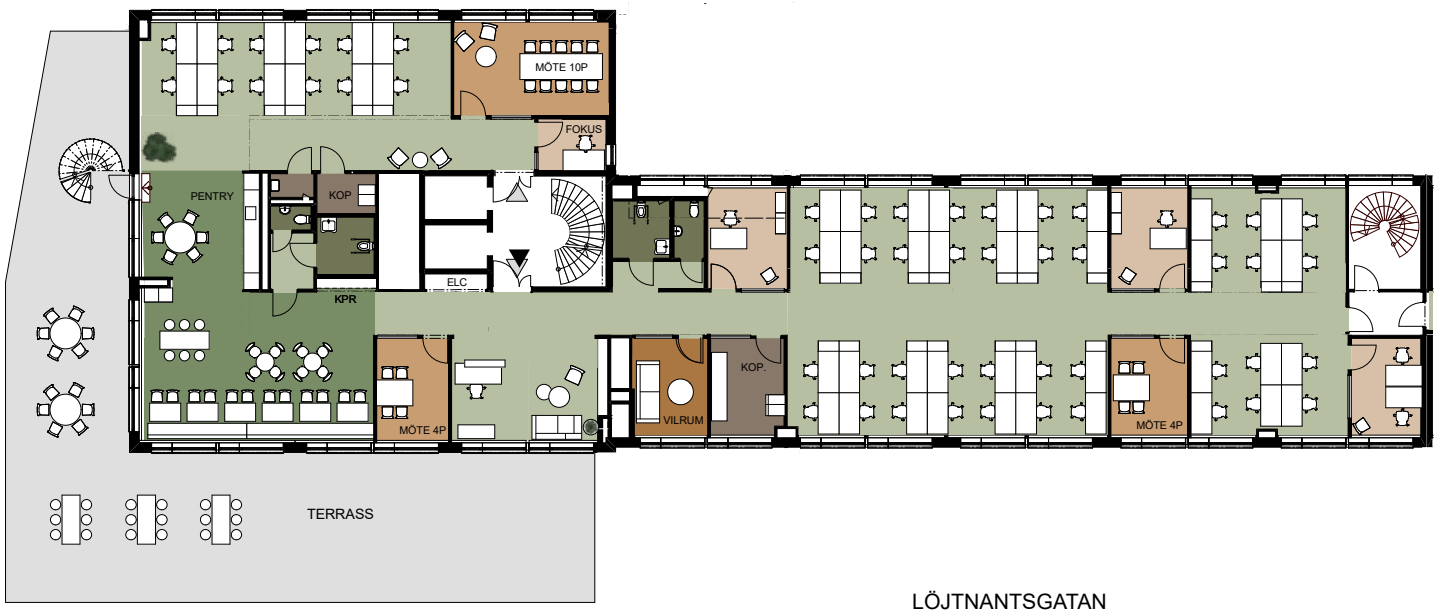

LÖJTNANTSGATAN

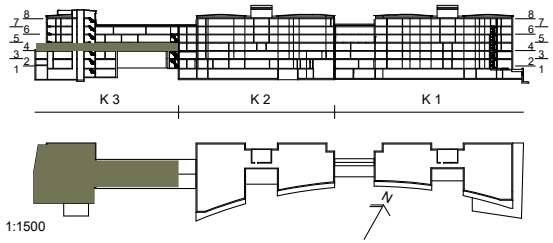

GENESTA JLL Strategisk Arkitektur

SVEArtilleri

Huskropp 3: plan 2 & 3

450 m²

KONTOR OCH EVENTUELL UTSTÄLLNINGSYTA/ BUTIK
I TVÅ PLAN HUSKROPP 3


450 m²
Plan 2: 190 m²
Plan 3: 260 m²

Arbetsplatser	31 st	
14 m² per arbetsplats		
Mötesrum	10 personer	1 st
Mötesrum	4 personer	2 st
Kontorsrum	2 personer	1st
Vilrum	1 st	
Kopieringsrum	1 st	
Pentry/ paus	27 platser	
WC	4 st	
RWC	2 st	


(arbetsbord 1400x800)

LIDINGÖVÄGEN

PLAN 3

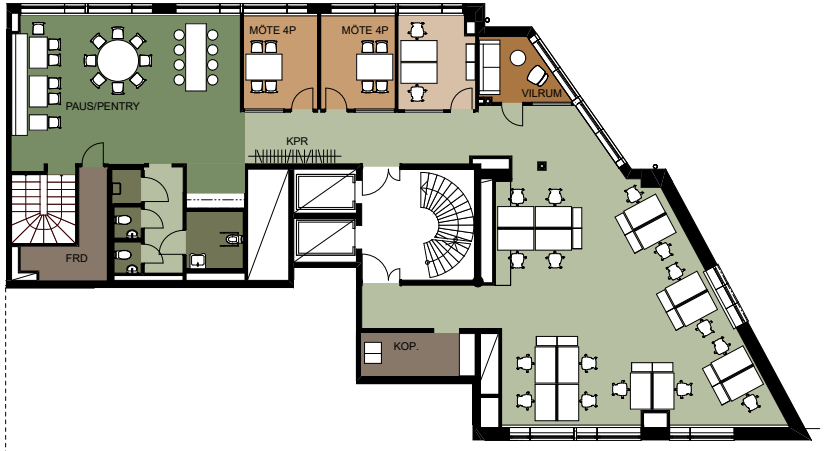


PLAN 2

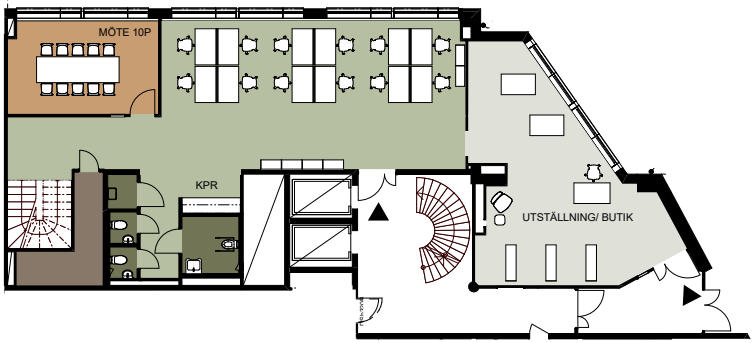

ÖPPEN KONTORSYTA
PENTRY/ PAUS
MÖTESRUM
VILRUM
KONTORSRUM & FOKUSRUM
KOPIERING/ FÖRRÅD
WC/ RWC/ STÄD

0 2 4 6 8 10 m

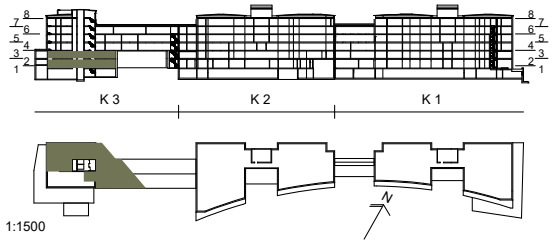

GENESTA JLL Strategisk Arkitektur

SVEArtilleri

Huskropp 1-2 : plan 4 & plan 5

445 m²

KONTOR HUSKROPP 1-2


445 m²

Arbetsplatser 44 st (inkl. fokusrum)
10 m² per arbetsplats

Reception	1 st	
Mötesrum	10 personer	1 st
Arbetssrum	1 person	1 st
Arbetssrum	2 personer	2 st
Vilrum	1 st	
Kopieringsrum	1 st	
Pentry/ paus	26 platser	
WC	2 st	
RWC	1 st	

(arbetsbord 1600x800)

LIDINGÖVÄGEN

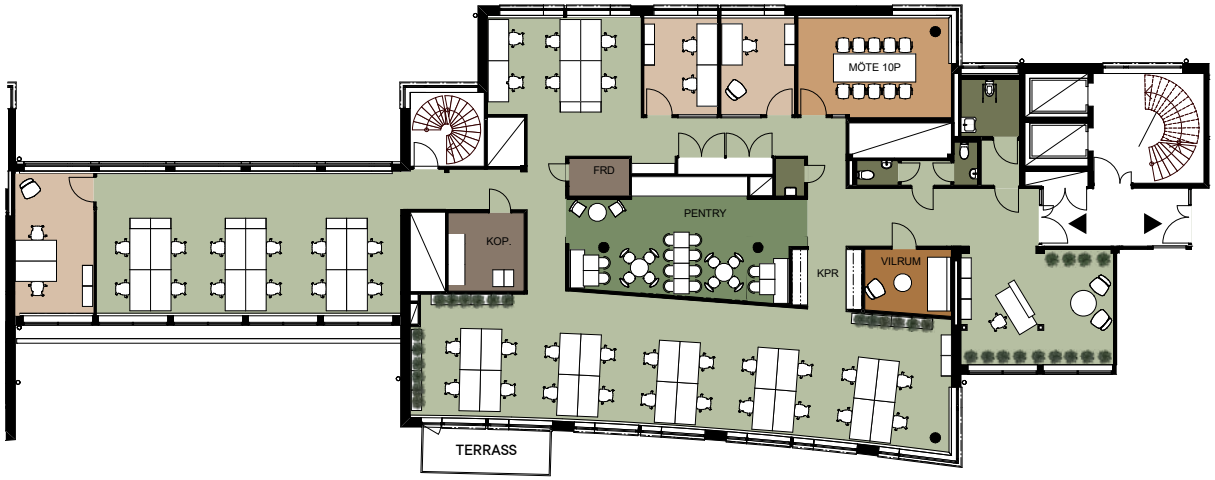

LÖJTNANTSGATAN

ÖPPEN KONTORSYTA

PENTRY/ PAUS

MÖTESRUM


VILRUM

KONTORSRUM & FOKUSRUM

KOPIERING/ FÖRRÅD

WC/ RWC/ STÄD

0 2 4 6 8 10 m

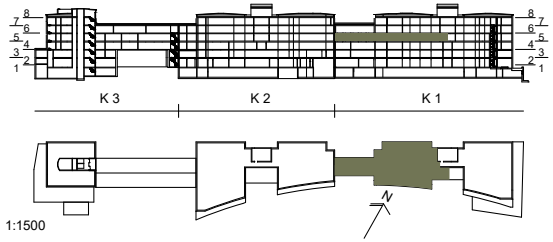

GENESTA JLL Strategisk Arkitektur

SVEArtilleri

Huskropp 1-2: plan 2

430 m²

KONTOR HUSKROPP 1-2

430 m²

Arbetsplatser 38 st (inkl. fokusrum)
11 m² per arbetsplats

Reception	1 st	
Mötesrum	8 personer	1 st
Mötesrum	6 personer	1 st
Mötesrum	4 personer	1 st
Arbetsrum	2 personer	1st
Fokusrum	1 person	2 st
Vilrum	1 st	
Kopieringsrum	1 st	
Pentry/ paus	32 platser	
WC	2 st	
RWC	1 st	

(arbetsbord 1400x800)

ÖPPEN KONTORSYTA

PENTRY/ PAUS

MÖTESRUM

VILRUM

KONTORSRUM & FOKUSRUM

KOPIERING/ FÖRRÅD


WC/ RWC/ STÄD

0 2 4 6 8 10 m

LIDINGÖVÄGEN



LÖJTNANTSGATAN

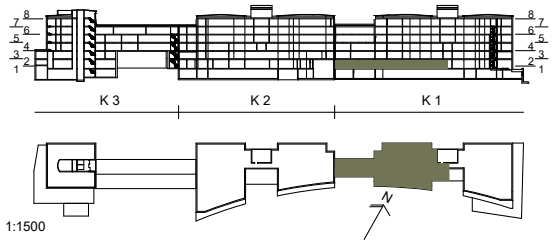

1:1500

GENESTA JLL Strategisk Arkitektur

SVEArtilleri

Huskropp 1-1 : plan 4 & plan 5

425 m²

KONTOR HUSKROPP 1-1

425 m²

Arbetsplatser 42 st (inkl. fokusrum)
10 m² per arbetsplats

Reception	1 st	
Mötesrum	10 personer	1 st
Mötesrum	6 personer	1 st
Mötesrum	4 personer	1 st
Kontorsrum	1 person	3 st
Vilrum	1 st	
Kopieringsrum	1 st	
Pentry/ paus	18 platser	
WC	2 st	
RWC	1 st	

(arbetsbord 1600x800)

ÖPPEN KONTORSYTA

PENTRY/ PAUS

MÖTESRUM


VILRUM


KONTORSRUM & FOKUSRUM

KOPIERING/ FÖRRÅD

WC/ RWC/ STÄD

0 2 4 6 8 10 m

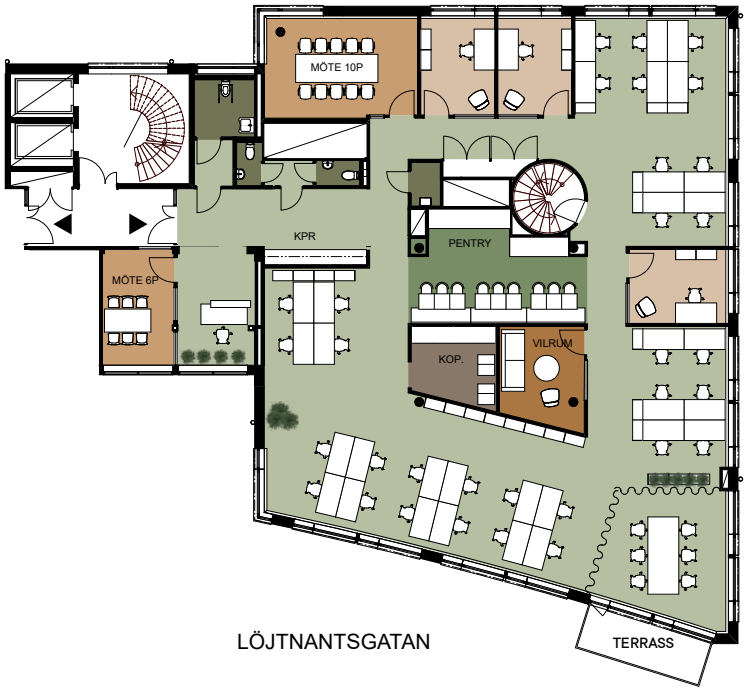

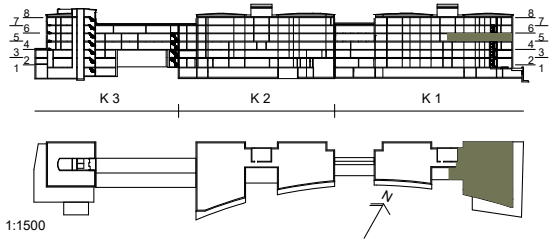

GENESTA JLL Strategisk Arkitektur

SVEArtilleri

Huskropp-1: plan 2

410 m²

KONTOR HUSKROPP 1-1


410 m²

Arbetsplatser 36 st
11 m² per arbetsplats


Mötesrum	10 personer	1 st
Mötesrum	4 personer	3 st
Arbetsrum	2 personer	1 st
Vilrum	1 st	
Kopieringsrum	1 st	
Pentry/ paus	24 platser	
WC	2 st	
RWC	1 st	

(arbetsbord 1400x800)

LIDINGÖVÄGEN

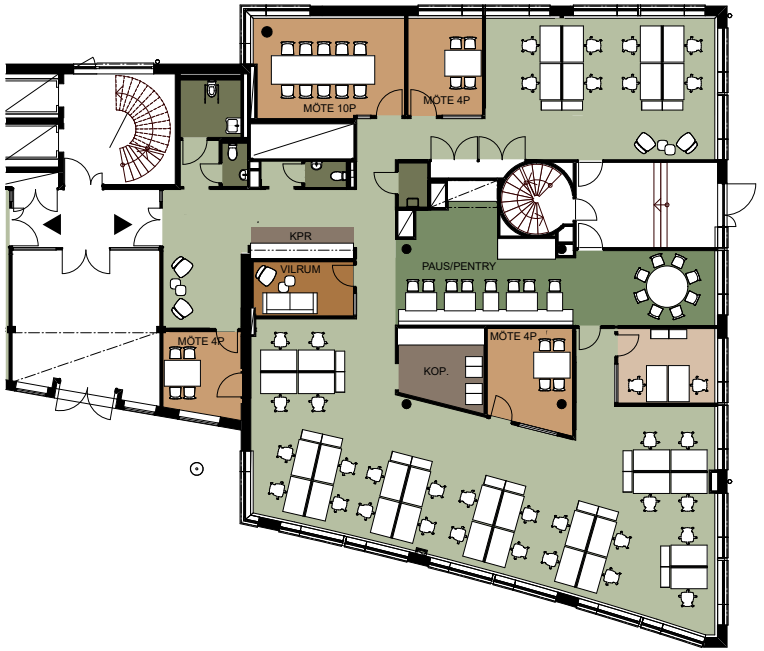

LÖJTNANTSGATAN

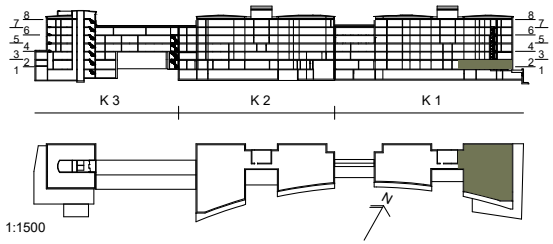

ÖPPEN KONTORSYTA

PENTRY/ PAUS

MÖTESRUM

VILRUM

KONTORSRUM & FOKUSRUM

KOPIERING/ FÖRRÅD

WC/ RWC/ STÄD

0 2 4 6 8 10 m

GENESTA JLL Strategisk Arkitektur


SVEArtilleri


Huskropp 1-1 : plan 1

410 m²

KONTOR/ SHOWROOM/ FÖRSKOLA HUSKROPP 1-1

410 m²

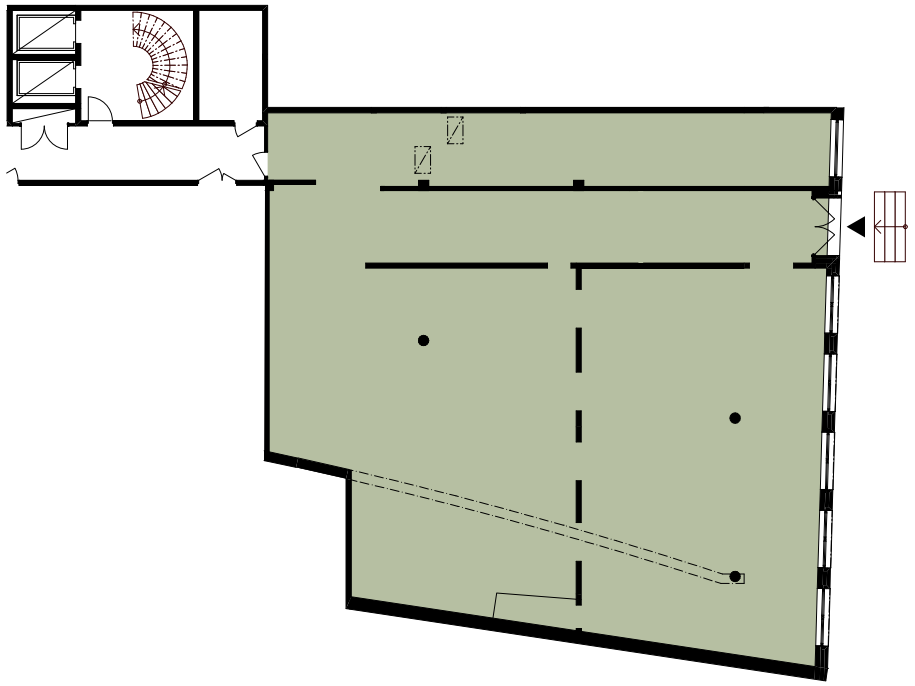

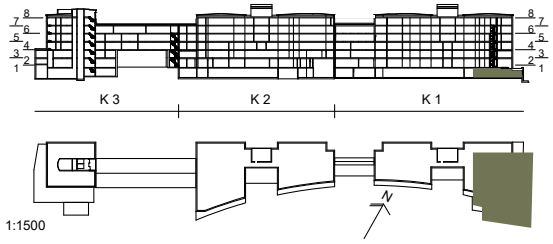

UTHYRBAR YTA

0 2 4 6 8 10 m

GENESTA JLL Strategisk Arkitektur

SVEArtilleri

Huskropp 2-1 : plan 5

395 m²

KONTOR HUSKROPP 2-1

395 m²

Arbetsplatser 40 st (inkl. fokusrum)
10 m² per arbetsplats

Reception	1 st	
Mötesrum	10 personer	1 st
Samtalsrum	1 st	
Mötesrum	4 personer	4 st
Samtalsrum	2 personer	1 st
Fokusrum	1 st	
Vilrum	1 st	
Kopieringsrum	1 st	
Pentry/ paus	18 platser	
WC	2 st	
RWC	1 st	

(arbetsbord 1600x800)

ÖPPEN KONTORSYTA

PENTRY/ PAUS

MÖTESRUM

VILRUM

KONTORSRUM & FOKUSRUM

KOPIERING/ FÖRRÅD


WC/ RWC/ STÄD

0 2 4 6 8 10 m

LIDINGÖVÄGEN



LÖJTNANTSGATAN

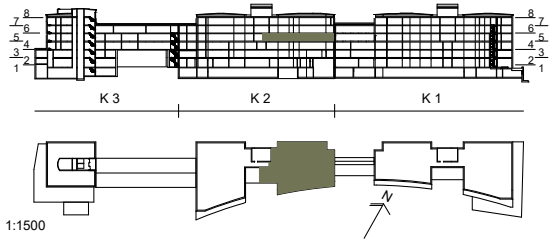

GENESTA JLL Strategisk Arkitektur

SVEArtilleri

Huskropp 3-1 : plan 4 & plan 5

320 m²

KONTOR HUSKROPP 3-1


320 m²

Arbetsplatser 32 st (inkl. fokusrum)
10 m² per arbetsplats

Reception	1 st	
Mötesrum	10 personer	1 st
Mötesrum	4 personer	2 st
Fokusrum	1 person	1 st
Fokusrum	2 personer	1 st
Vilrum	1 st	
Kopieringsrum	1 st	
Pentry/ paus	14 platser	
WC	1 st	
RWC	1 st	

(arbetsbord 1600x800)

LIDINGÖVÄGEN

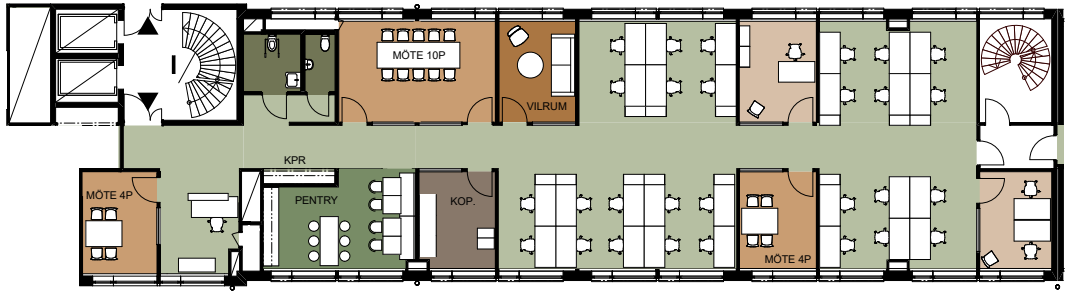

LÖJTNANTSGATAN

ÖPPEN KONTORSYTA

PENTRY/ PAUS

MÖTESRUM


VILRUM

KONTORSRUM & FOKUSRUM

KOPIERING/ FÖRRÅD

WC/ RWC/ STÄD

0 2 4 6 8 10 m

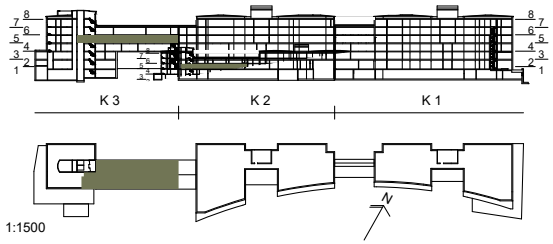

GENESTA JLL Strategisk Arkitektur

SVEArtilleri

Huskropp 3-2 : plan 5

220 m²

KONTOR HUSKROPP 3-2

220 m²

Arbetsplatser 21 st
10 m² per arbetsplats

Reception	1 st	
Mötesrum 1	0 personer	1 st
Vilrum	1 st	
Kopieringsrum	1 st	
Pentry/ paus	12 platser	
WC	1 st	
RWC	1 st	

(arbetsbord 1600x800)

LIDINGÖVÄGEN



LÖJTNANTSGATAN

ÖPPEN KONTORSYTA

PENTRY/ PAUS

MÖTESRUM


VILRUM

KONTORSRUM & FOKUSRUM

KOPIERING/ FÖRRÅD

WC/ RWC/ STÄD

0 2 4 6 8 10 m

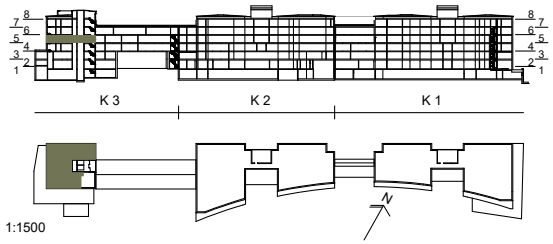

GENESTA JLL Strategisk Arkitektur


A·S
Svea Artilleri
GENESTA