

ZINKO
SÖDERMALM

Axonometri

Hornsgatan 124

ENTRÉPIL

P PARKERINGSGARAGE

VERTIKAL KOMMUNIKATION

TRAPPHUS/HISS

LOKALYTA

TERRASS

PLAN 7

LOA 386 m²

TERRASS

PLAN 6

LOA 815 m²

TERRASS

PLAN 5

LOA 1007 m²

PLAN 4

LOA 962 m²

PLAN 3

LOA 962 m²

PLAN 2


LOA 928 m²

PLAN 1

ENTRÉ

ZINKO


REDEVELOPMENT BY
GENESTA

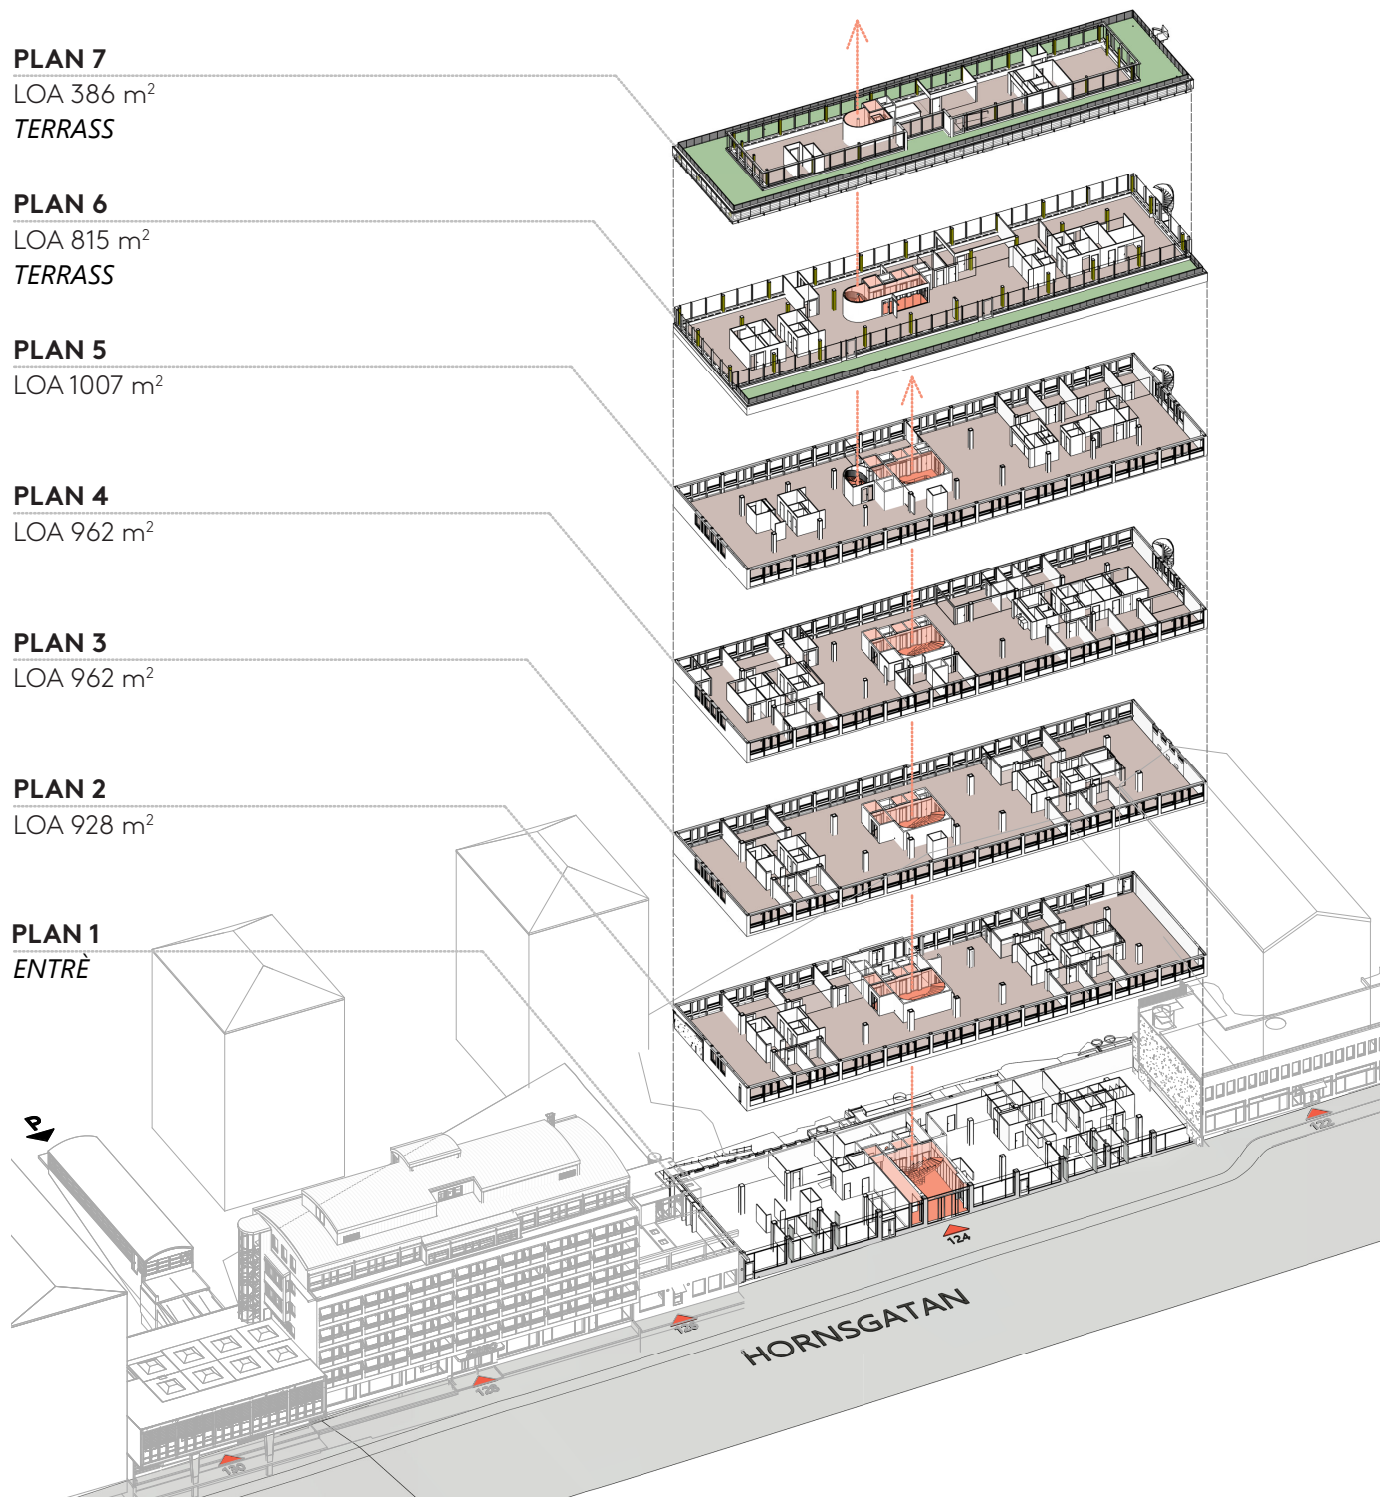

Plan 2 | Hornsgatan 124

ZINKO

REDEVELOPMENT BY
GENESTA

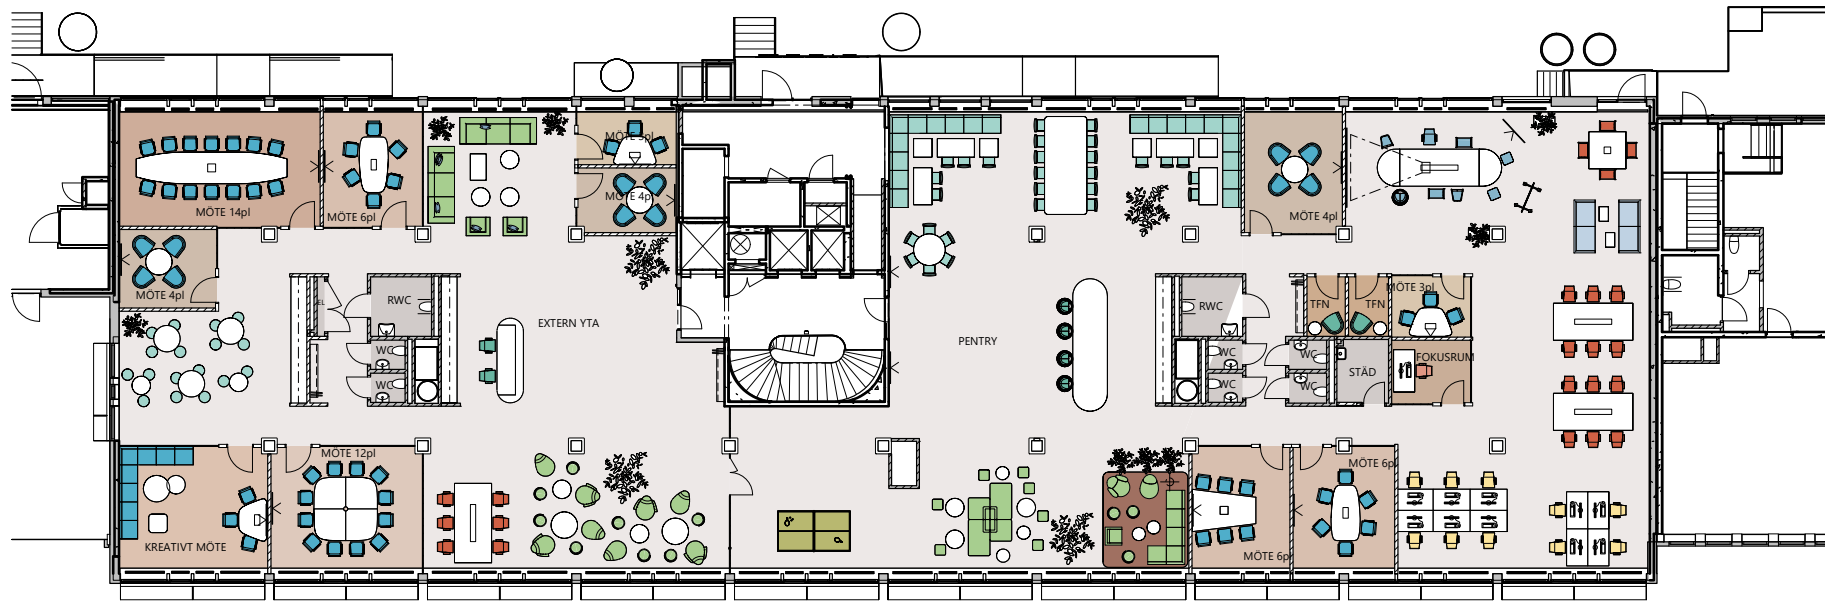

1. ARBETSPLATSER

TOUCH DOWN/HOT DESK 22

FOKUSPLATS 1

ÖPPET LANDSKAP 10

2. MÖTESPLATSER

INFORMELLT MÖTE 4

KREATIVT MÖTE 8

MÖTESRUM 75

22

1

10

33

4

8

75

87

3. PAUSPLATSER

LOUNGE 46

TORG/KÖK 65

STOL/PALL 8

TOTALT ANTAL SITTPLATSER:

46

65

8

119

239

RUMSFUNKTIONER

EL 1

EXTERN YTA 1

FOKUSRUM 1

KONTORSLANDSKAP 1

KREATIVT MÖTE 1

MÖTE 3pl 2

MÖTE 4pl 3

MÖTE 6pl 3

MÖTE 12pl 1

MÖTE 14pl 1

PENTRY 1

RWC 2

STÅD 1

TFN 2

WC 6

1

1

1

1

2

3

3

1

1

1

2

1

2

6


LOA 928 m²



Plan 3 | Hornsgatan 124

ZINKO

REDEVELOPMENT BY
GENESTA

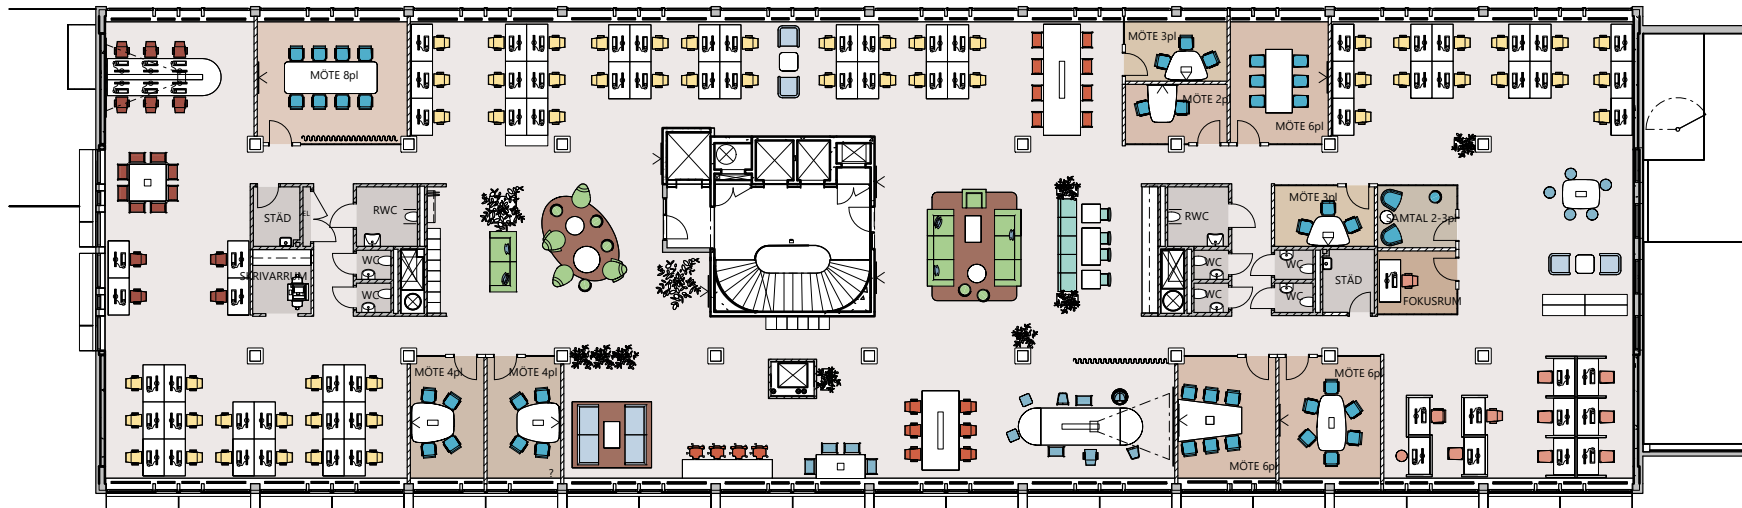

1. ARBETSPLATSER

PROJEKT-/TEAMPLATS	18
TOUCH DOWN/HOT DESK	18
FOKUSPLATS	11
ÖPPET LANDSKAP	55
	102

2. MÖTESPLATSER

INFORMELLT MÖTE	8
KREATIVT MÖTE	17
MÖTESRUM	45
	70


3. PAUSPLATSER

LOUNGE	19
TORG/KÖK	8
	27
TOTALT ANTAL SITTPLATSER:	199

RUMSFUNKTIONER

EL	1
FOKUSRUM	1
KONTORSLANDSKAP	1
MÖTE 2pl	1
MÖTE 3pl	2
MÖTE 4pl	2
MÖTE 6pl	3
MÖTE 8pl	1
RWC	2
SAMTAL 2-3pl	1
SKRIVARRUM	1
STÄD	2
WC	6


LOA 962 m²

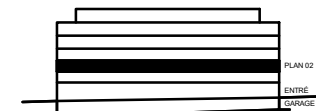

Plan 4 | Hornsgatan 124

ZINKO

REDEVELOPMENT BY
GENESTA

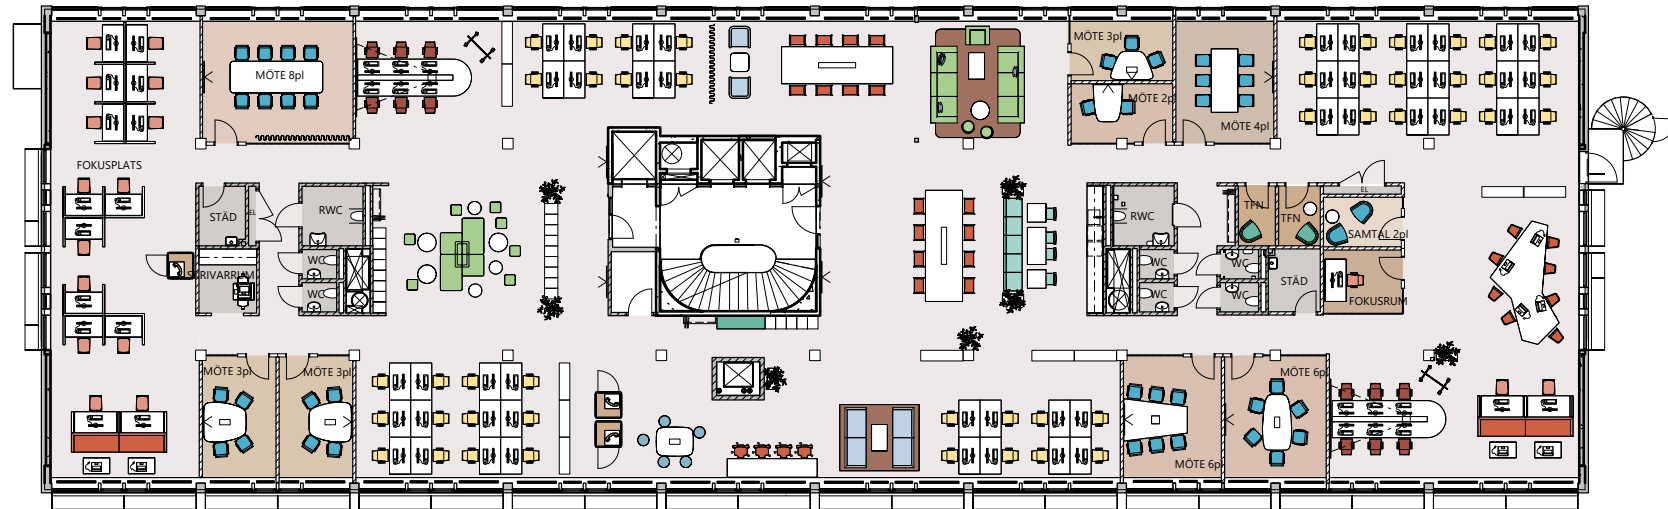

1. ARBETSPLATSER

PROJEKT-/TEAMPLATS	12
TOUCH DOWN/HOT DESK	32
FOKUSPLATS	17
ÖPPET LANDSKAP	46
	107

2. MÖTESPLATSER

INFORMELLT MÖTE	6
KREATIVT MÖTE	5
MÖTESRUM	41
	52

3. PAUSPLATSER

LOUNGE	20
TORG/KÖK	8
STOL/PALL	2
	30
TOTALT ANTAL SITTPLATSER:	189

RUMSFUNKTIONER

EL	2
FOKUSPLATS	1
FOKUSRUM	1
KONTORSLANDSKAP	1
MÖTE 2pl	1
MÖTE 3pl	3
MÖTE 4pl	1
MÖTE 6pl	2
MÖTE 8pl	1
RWC	2
SAMTAL 2pl	1
SKRIVARRUM	1
STÄD	2
TFN	5
WC	6


LOA 962 m²



Plan 5 | Hornsgatan 124

ZINKO

REDEVELOPMENT BY
GENESTA

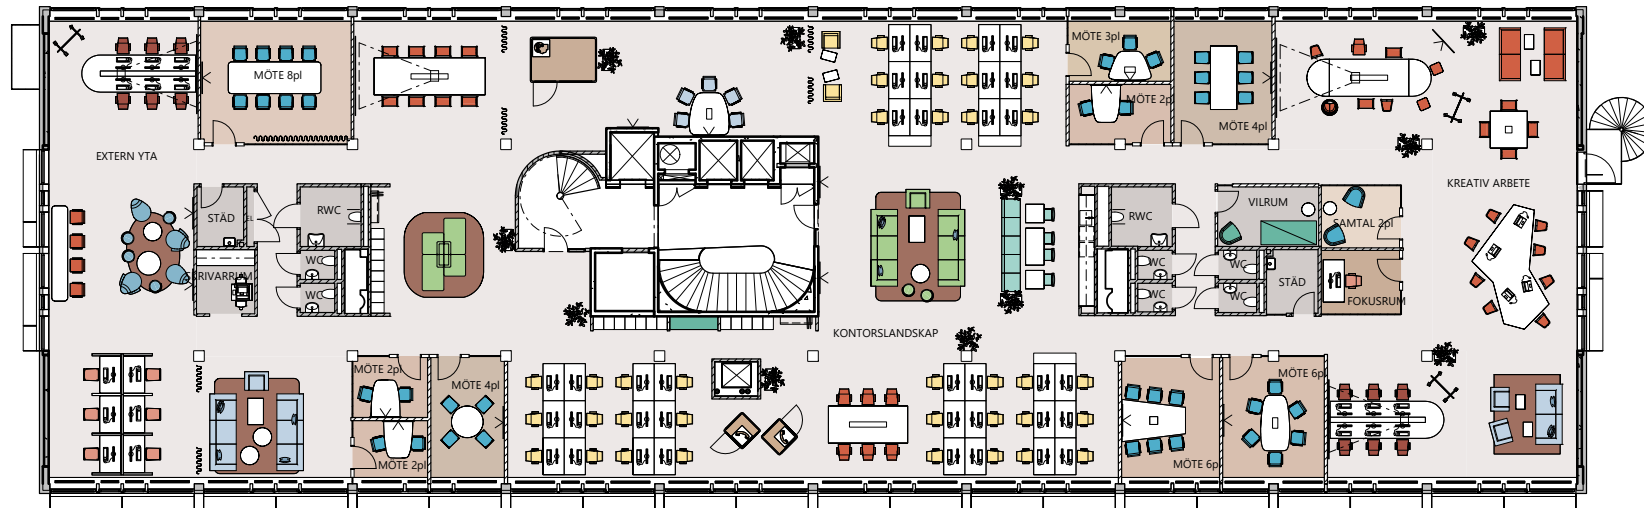

1. ARBETSPLATSER

- PROJEKT-/TEAMPLATS
- TOUCH DOWN/HOT DESK
- FOKUSPLATS
- ÖPPET LANDSKAP

12

42

7

38

99

2. MÖTESPLATSER

- INFORMELLT MÖTE
- KREATIVT MÖTE
- MÖTESRUM

16

8

41

65

3. PAUSPLATSER

- LOUNGE
- TORG/KÖK
- STOL/PALL

13

8

1

TOTALT ANTAL SITTPLATSER:

22

186

RUMSFUNKTIONER

- EL
- EXTERN YTA
- FOKUSRUM
- KONTORSLANDSKAP
- KREATIV ARBETE
- MÖTE 2pl
- MÖTE 3pl
- MÖTE 4pl
- MÖTE 6pl
- MÖTE 8pl
- RWC
- SAMTAL 2pl
- SKRIVARRUM
- STÄD
- TFN
- VILRUM
- WC

1

1

2

1

1

3

1

2

2

1

2

1

2

1

6


LOA 1007 m²



Plan 6 | Hornsgatan 124

ZINKO

REDEVELOPMENT BY
GENESTA

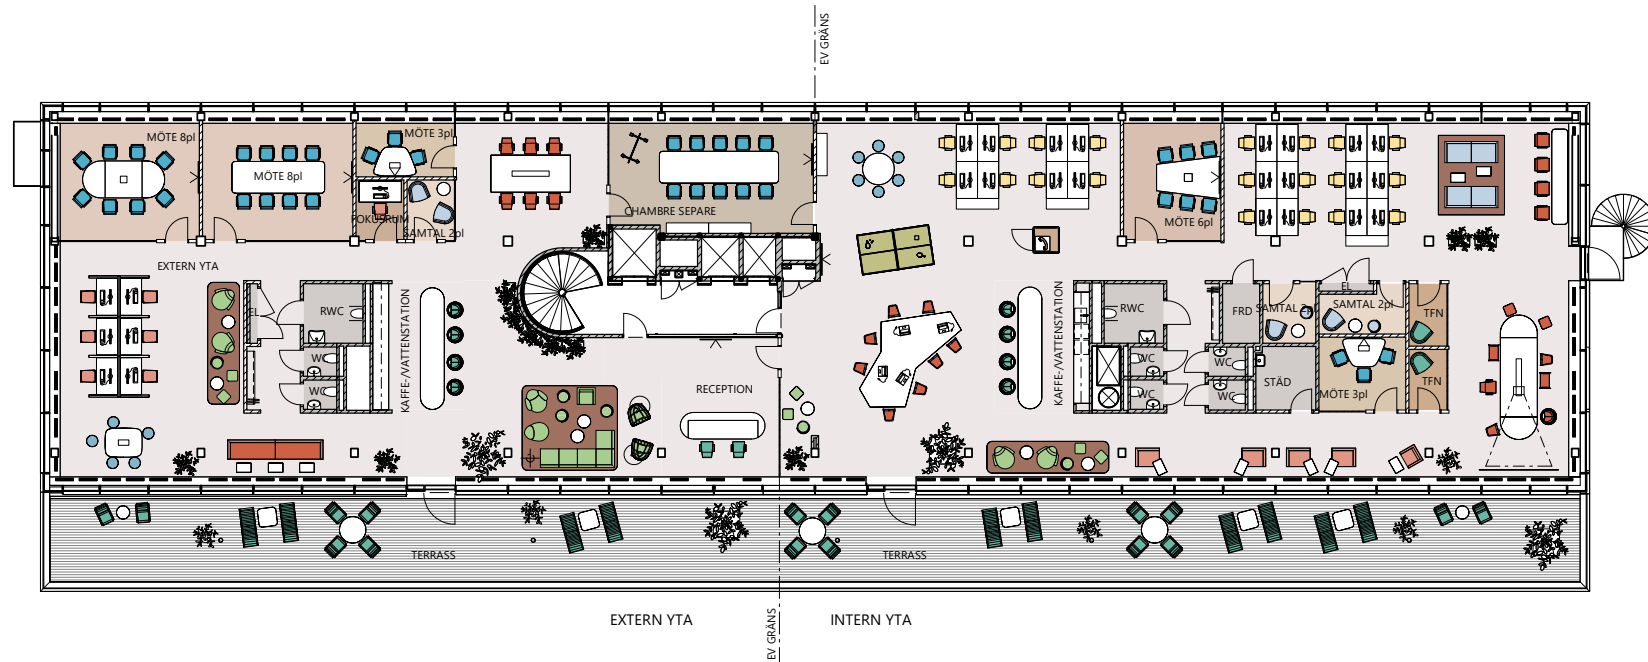

1. ARBETSPLATZER

TOUCH DOWN/HOT DESK	28
FOKUSPLATS	12
ÖPPET LANDSKAP	20
	60

2. MÖTESPLATZER

INFORMELLT MÖTE	10
KREATIVT MÖTE	11
MÖTESRUM	38
	59

3. PAUSPLATZER

LOUNGE	26
STOL/PALL	38
	64


TOTALT ANTAL SITTPLATZER: 183

RUMSFUNKTIONER

CHAMBRE SEPARÉ	1
EL	2
EXTERN YTA	1
FOKUSRUM	1
FRD	1
KAFFE-/VATTENSTATION	2
KONTORSLANDSKAP	2
MÖTE 3pl	2
MÖTE 6pl	1
MÖTE 8pl	2
RECEPTION	1
RWC	2
SAMTAL 2pl	3
STÄD	1
TFN	3
WC	6

LOA 815 m²



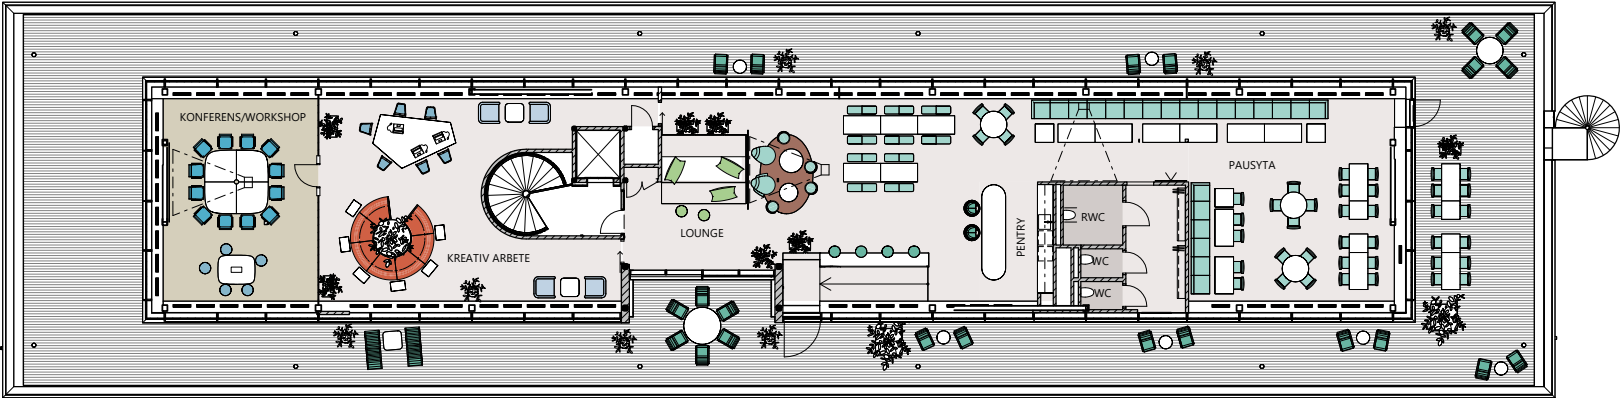

1. ARBETSPLATZER

TOUCH DOWN/HOT DESK

7

2. MÖTESPLATZER

INFORMELLT MÖTE

4

KREATIVT MÖTE

11

MÖTESRUM

12

27

3. PAUSPLATZER

LOUNGE

5

TORG/KÖK

89

STOL/PALL

30

TOTALT ANTAL SITTPLATZER:

124

158

RUMSFUNKTIONER

KONFERENS/WORKSHOP

1

KREATIV ARBETE

1

LOUNGE

1

PAUSYTA

1

PENTRY

1

RWC



1

WC

2

LOA 386 m²



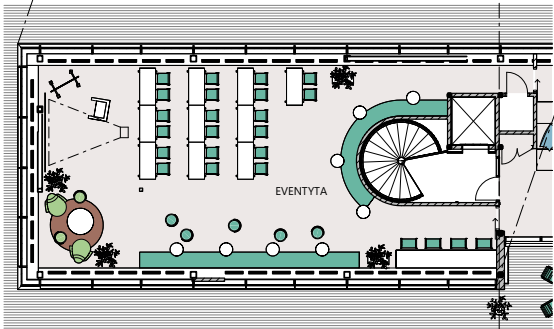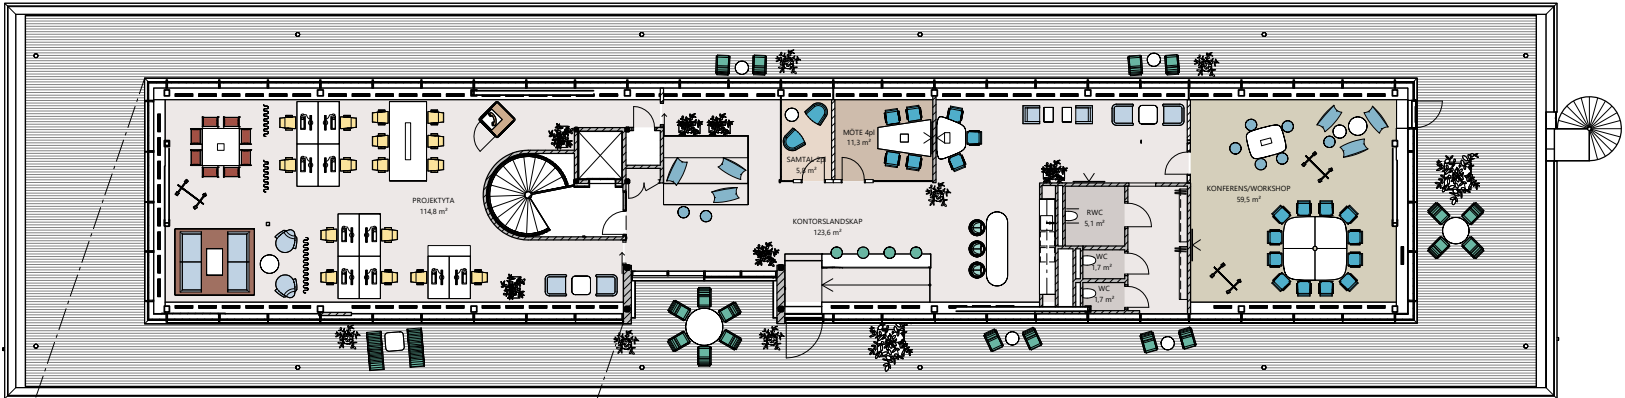

ALT. 2
EVENTYTA

1. ARBETSPLATSER

- PROJEKT-/TEAMPLATS
- ÖPPET LANDSKAP

2. MÖTESPLATSER

- INFORMELLT MÖTE
- KREATIVT MÖTE
- MÖTESRUM

3. PAUSPLATSER

- TORG/KÖK
- STOL/PALL

TOTALT ANTAL SITTPLATSER:

RUMSFUNKTIONER

8	KONFERENS/WORKSHOP	1
	KONTORSLANDSKAP	1
16	MÖTE 4pl	1
24	PROJEKTYTA	1
	RWC	1
	SAMTAL 2pl	1
12	TFN	1
14	WC	2
21		
47		
3		
24		
27		
98		