

1. ARBETSPLATSER

PROJEKT-/TEAMPLATS	7
TOUCH DOWN/HOT DESK	18
FOKUSPLATS	11
ÖPPET LANDSKAP	61
	97

2. MÖTESPLATSER

INFORMELLT MÖTE	13
KREATIVT MÖTE	8
MÖTESRUM	37
	58

3. PAUSPLATSER

LOUNGE	13
TORG/KÖK	42
STOL/PALL	1

TOTALT ANTAL SITTPLATSER: 211




RUMSFUNKTIONER


EL	1
FOKUSRUM	3
KONTORSLANDSKAP	1
KREATIVZON	1
MÖTE 2pl	1
MÖTE 3pl	3
MÖTE 4pl	1
MÖTE 6pl	2
MÖTE 8pl	1
PENTRY	1
Room	1
RWC	2
SAMTAL 2pl	1
SKRIVARRUM	1
STÄD	2
TFN	2
VILRUM	1
WC	6

PLAN. 4 KONTORSYTA
TOTALT 952,4 m²

▶ ENTRÉ
P ▶ PARKERING
↑ KOMMUNIKATIONSSTRÅK

■ HISS OCH TRAPPHUS
■ KONTORSYTA
■ TERRASS

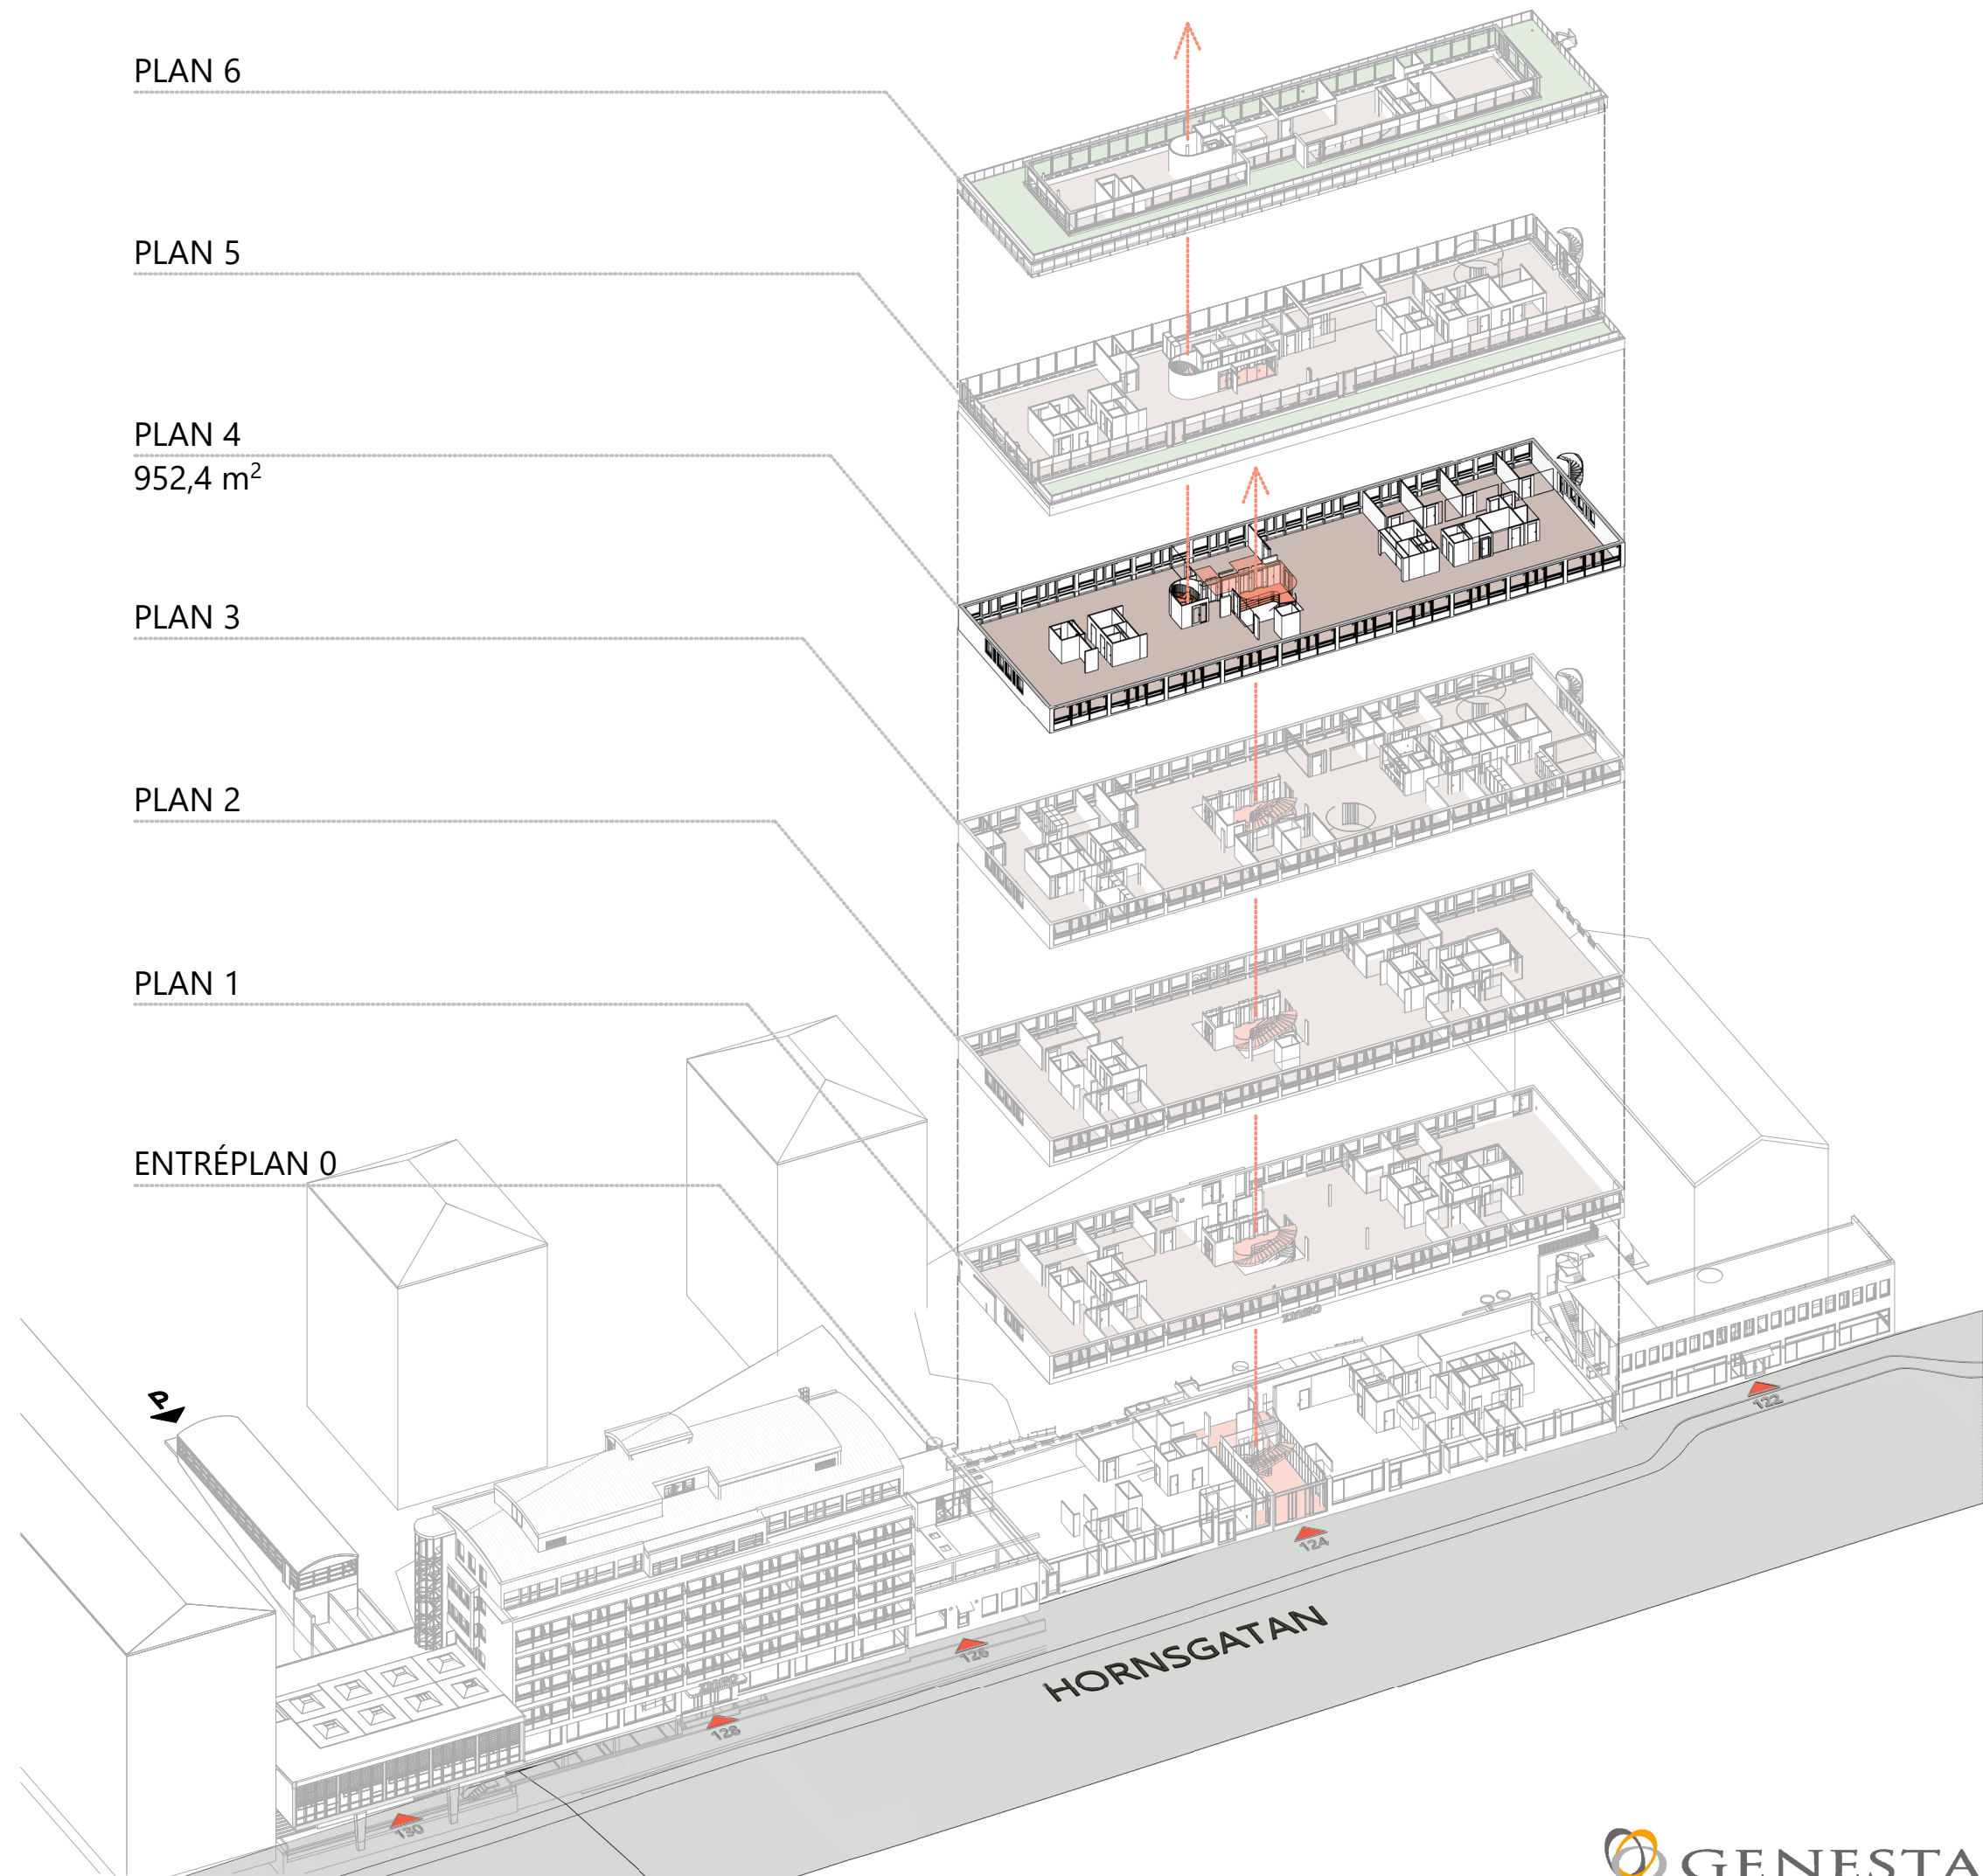

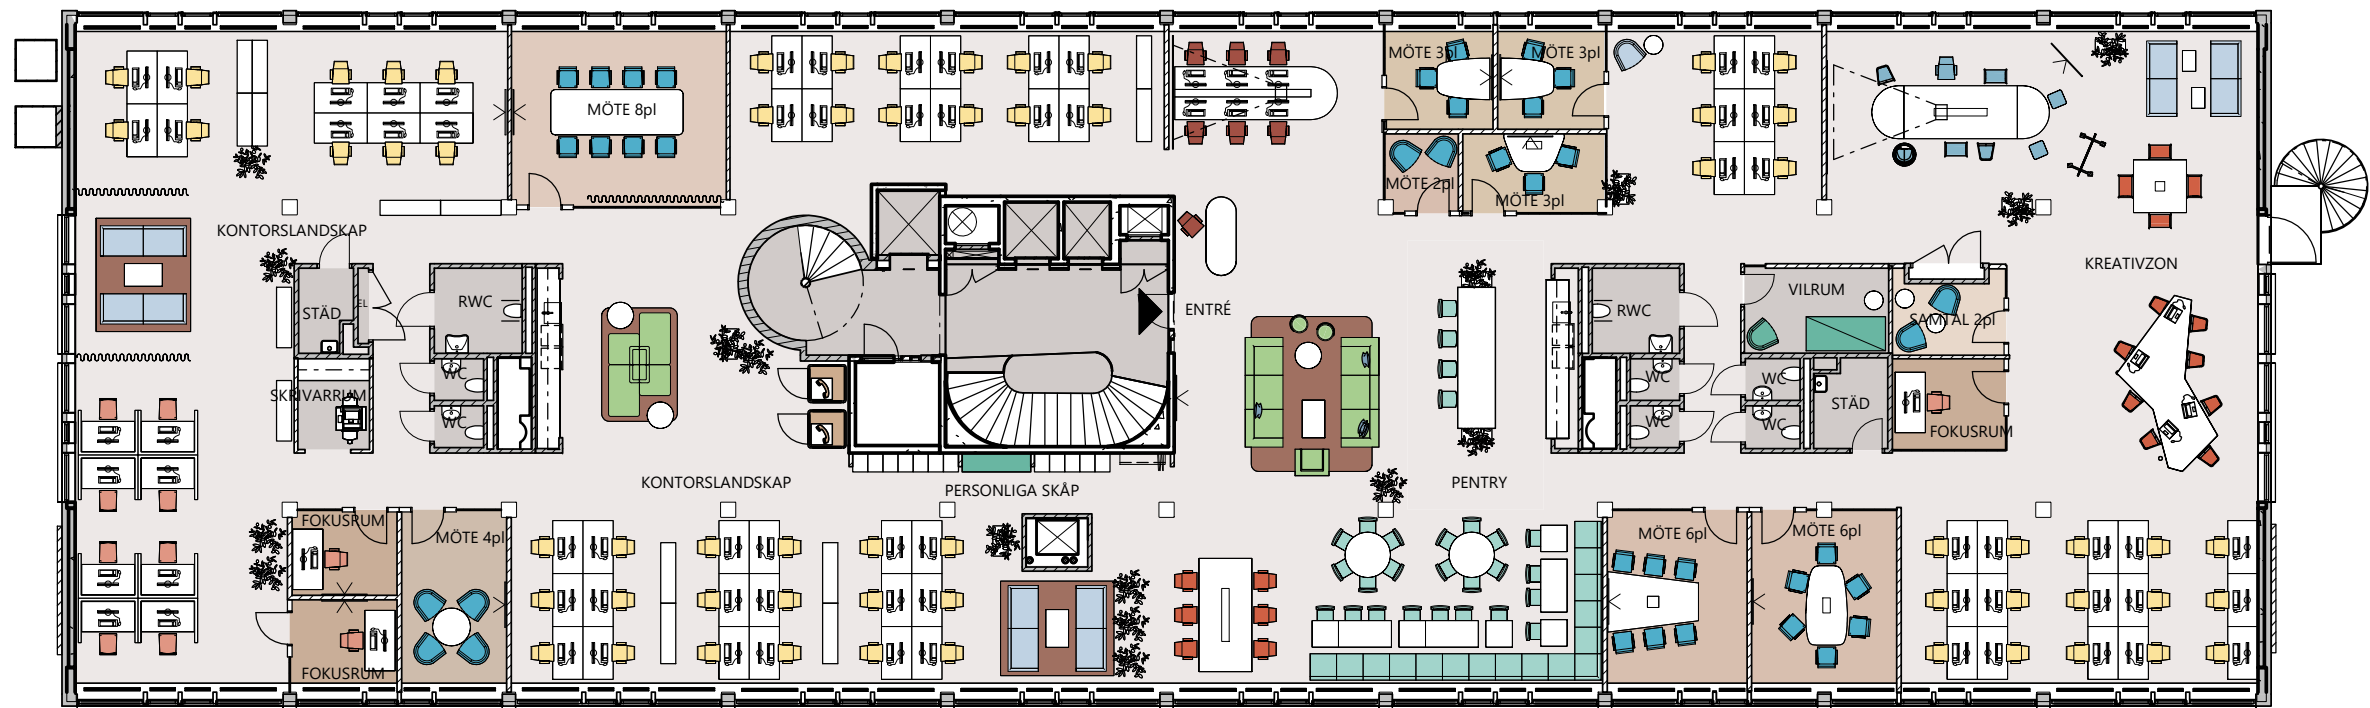

1. ARBETSPLATSER

PROJEKT-/TEAMPLATS	7
TOUCH DOWN/HOT DESK	18
FOKUSPLATS	11
ÖPPET LANDSKAP	61
	97

2. MÖTESPLATSER

INFORMELLT MÖTE	13
KREATIVT MÖTE	8
MÖTESRUM	37
	58

3. PAUSPLATSER

LOUNGE	13
TORG/KÖK	42
STOL/PALL	1
	56
TOTALT ANTAL SITTPLATSER:	211

RUMSFUNKTIONER

EL	1
FOKUSRUM	3
KONTORSLANDSKAP	1
KREATIVZON	1
MÖTE 2pl	1
MÖTE 3pl	3
MÖTE 4pl	1
MÖTE 6pl	2
MÖTE 8pl	1
PENTRY	1
Room	1
RWC	2
SAMTAL 2pl	1
SKRIVARRUM	1
STÄD	2
TFN	2
VILRUM	1
WC	6



PLAN 04

ENTRÉ

GARAGE