


BLVRD₂₁

ESIMERKKIKERROS

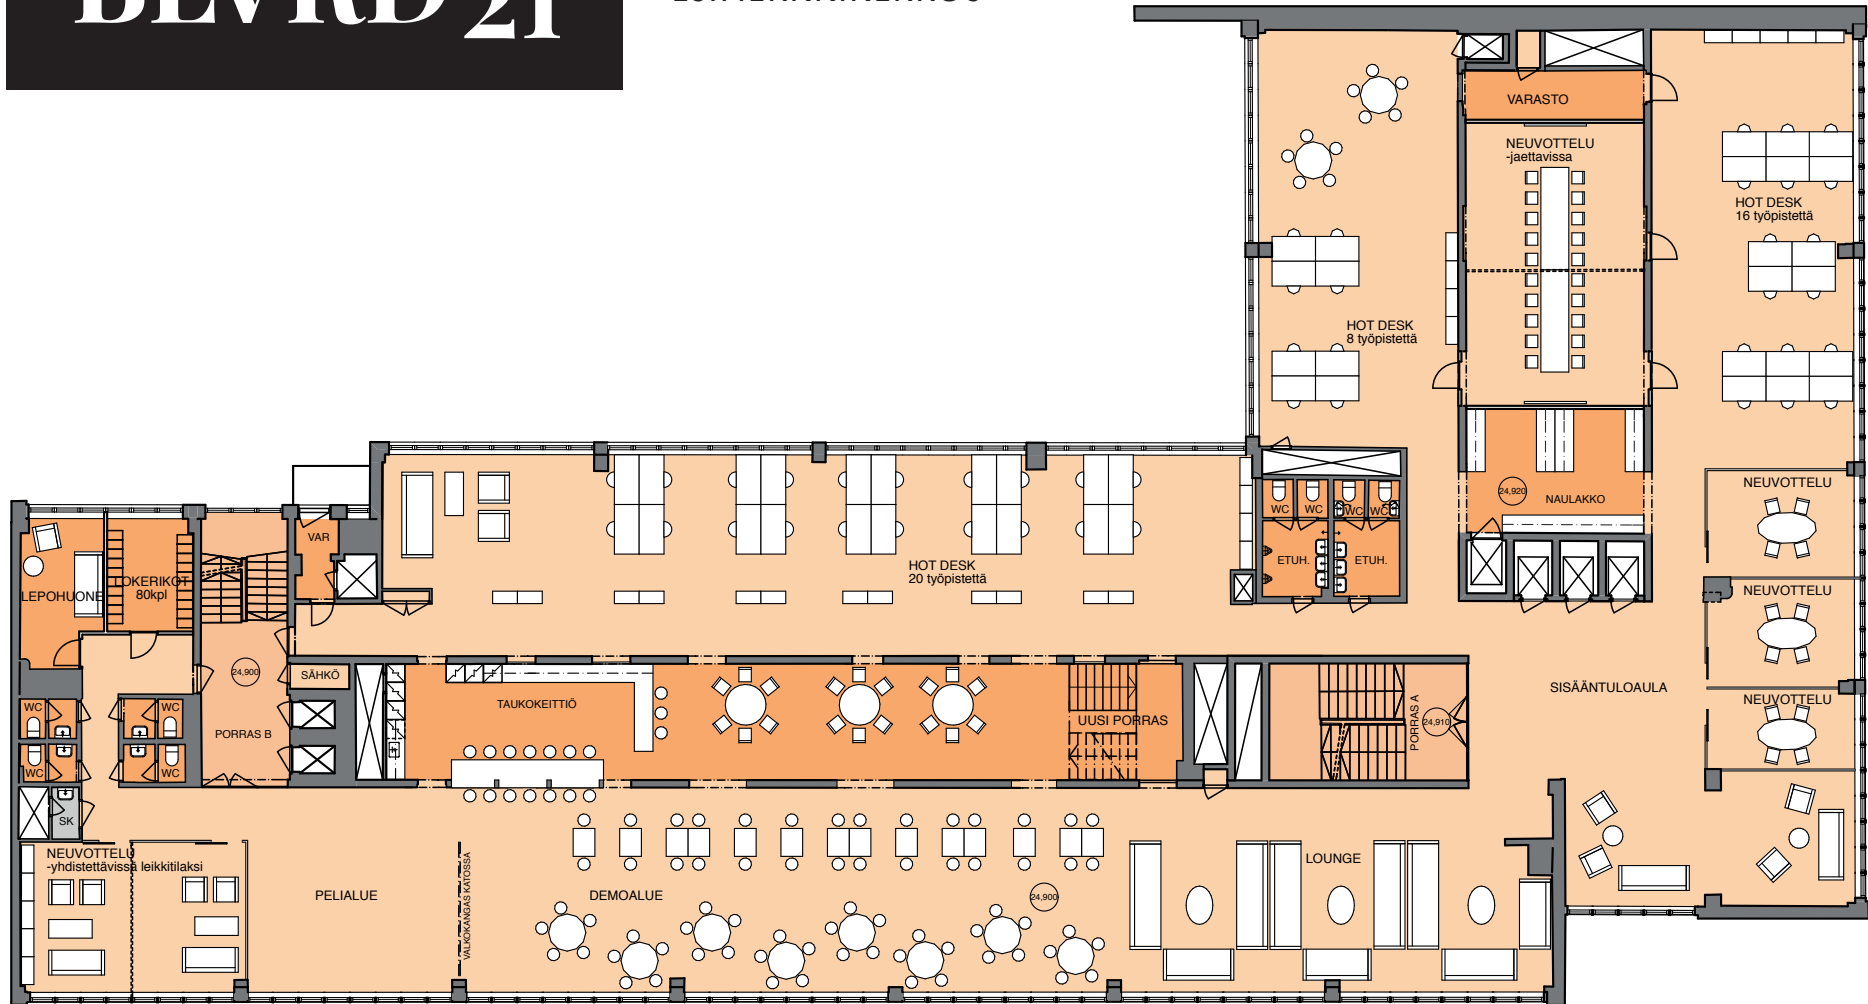

Pohjakuva on sisustusarkkitehdin visio tilankäytöstä